



ข้อบัญญัติตำบล

เรื่อง

การติดตั้งบ่อดักไขมันบำบัดน้ำเสีย

ในอาคาร พ.ศ. ๒๕๔๕

ขององค์การบริหารส่วนตำบลบางบุตร

อำเภอบ้านค่าย จังหวัดระยอง

บันทึก

หลักการและเหตุผล

ประกอบข้อบัญญัติตำบลบางบุตร
เรื่อง การติดตั้งบ่อดักไขมันบำบัดน้ำเสียในอาคาร

พ.ศ. ๒๕๔๕

หลักการ

ให้มีข้อบัญญัติตำบล ว่าด้วยการติดตั้งบ่อดักไขมันบำบัดน้ำเสียในอาคารเพื่อเป็นการลดปริมาณน้ำเสียในชุมชน ควบคุมดูแลพิษจากน้ำเสียและเป็นการปรับปรุงคุณภาพน้ำให้ดีขึ้น ตามความในมาตรา ๑๘ มาตรา ๒๐(๓) และมาตรา ๔๔ แห่งพระราชบัญญัติการสาธารณสุข พ.ศ. ๒๕๓๕

เหตุผล

ด้วยรัฐบาลมีนโยบายในการจัดการด้านสิ่งแวดล้อม โดยการเร่งรัดการควบคุมมลพิษจากน้ำเสีย ซึ่งให้ความสำคัญกับการจัดการระบบบำบัดน้ำเสียในครัวเรือนและชุมชน และเป็นการลดปริมาณน้ำเสียและเป็นการปรับปรุงคุณภาพของน้ำให้ดีขึ้น ประกอบกับพระราชบัญญัติกำหนดแผนและขั้นตอนการกระจายอำนาจให้องค์กรปกครองส่วนท้องถิ่น พ.ศ. ๒๕๔๒ กำหนดให้องค์กรปกครองส่วนท้องถิ่นมีหน้าที่เป็นหน่วยงานหลักในการกำจัดขยะมูลฝอย สิ่งปฏิกูลและน้ำเสีย องค์การบริหารส่วนตำบลบางบุตรในฐานะองค์กรปกครองส่วนท้องถิ่น เห็นว่านโยบายดังกล่าวมีความสำคัญ ซึ่งจะเป็นการช่วยแก้ไขปัญหาด้านสิ่งแวดล้อมในอนาคต

อาศัยอำนาจตามความในมาตรา ๖๗(๒) และมาตรา ๗๑ แห่งพระราชบัญญัติสภาตำบลและองค์การบริหารส่วนตำบล พ.ศ. ๒๕๓๗ องค์การบริหารส่วนตำบลบางบุตรจึงตราข้อบัญญัติตำบลบางบุตร ว่าด้วยการติดตั้งบ่อดักไขมันบำบัดน้ำเสียในอาคาร พ.ศ. ๒๕๔๕ เพื่อแก้ไขปัญหาด้านสิ่งแวดล้อม



ข้อบัญญัติตำบลบางบุตร
เรื่อง การติดตั้งบ่อดักไขมันบำบัดน้ำเสียในอาคาร
พ.ศ. ๒๕๔๕

อาศัยอำนาจตามความในมาตรา ๖๗ (๒) และมาตรา ๗๑ แห่งพระราชบัญญัติสภาตำบลและองค์การบริหารส่วนตำบล พ.ศ. ๒๕๓๗ และมาตรา ๑๘ มาตรา ๒๐ (๓) และมาตรา ๔๔ แห่งพระราชบัญญัติการสาธารณสุข พ.ศ. ๒๕๓๕ อันมีบทบัญญัติบางประการเกี่ยวกับการจำกัดสิทธิและเสรีภาพของบุคคล ซึ่งมาตรา ๒๕ ประกอบกับมาตรา ๓๑ มาตรา ๓๕ มาตรา ๔๘ และมาตรา ๕๖ ของรัฐธรรมนูญแห่งราชอาณาจักรไทยบัญญัติให้กระทำได้โดยอาศัยอำนาจตามบทบัญญัติแห่งกฎหมาย องค์การบริหารส่วนตำบลบางบุตร จึงออกข้อบัญญัติไว้ดังต่อไปนี้

ข้อ ๑ ข้อบัญญัตินี้เรียกว่า “ข้อบัญญัติตำบลบางบุตร เรื่อง การติดตั้งบ่อดักไขมันบำบัดน้ำเสียในอาคาร พ.ศ. ๒๕๔๕ ”

ข้อ ๒ ข้อบัญญัตินี้ให้ใช้บังคับตั้งแต่วันถัดจากวันประกาศโดยเปิดเผย ณ ที่ทำการองค์การบริหารส่วนตำบลบางบุตร เป็นต้นไป

ข้อ ๓ ข้อบัญญัติตำบลหรือข้อบังคับ กฎ ระเบียบ และคำสั่งอื่นใดขององค์การบริหารส่วนตำบล ซึ่งขัดแย้งกับข้อบัญญัตินี้ให้ใช้ข้อบัญญัตินี้แทน

ข้อ ๔ ในข้อบัญญัตินี้

“อาคาร ” หมายความว่า ตึก บ้าน เรือน ร้านค้า ร้านอาหาร สำนักงานหรือสิ่งปลูกสร้างอย่างอื่น ซึ่งบุคคลอาจเข้าอยู่อาศัยหรือใช้สอยได้

“บ่อดักไขมัน ” หมายความว่า สิ่งที่ใช้แยกน้ำมันและไขมันออกจากน้ำ ซึ่งผ่านการใช้แล้ว

“การระบายน้ำ ” หมายความว่า การผันน้ำ การปล่อยน้ำ การเทน้ำ การसान้ำ หรือการกระทำอื่นใดที่เป็นการถ่ายเทน้ำ

“แหล่งระบายน้ำ ” หมายความว่า ทางหรือท่อระบายน้ำ ลำกระโดง ลำราง คู คลอง แม่น้ำ ทะเล และแหล่งน้ำสาธารณะ แหล่งน้ำธรรมชาติ และแหล่งน้ำที่เป็นของเอกชน ซึ่งมีทางเชื่อมต่อหรือสามารถไหลไปสู่แหล่งน้ำสาธารณะหรือแหล่งน้ำธรรมชาติได้

“เจ้าพนักงานท้องถิ่น ” หมายความว่า นายกองค์การบริหารส่วนตำบล

“ พนักงานเจ้าหน้าที่ ” หมายความว่า ปลัดองค์การบริหารส่วนตำบล/พนักงานองค์การบริหารส่วนตำบลอื่นที่เจ้าพนักงานท้องถิ่นแต่งตั้ง

ข้อ ๕ ข้อบัญญัตินี้ให้ใช้บังคับแก่อาคารที่มีการระบายน้ำทิ้งลงหรือไหลไปสู่แหล่งระบายน้ำ และยังไม่มีกฎหมายใดกำหนดมาตรการเกี่ยวกับการกำจัดน้ำมันและไขมันสำหรับอาคารประเภทนั้น

ข้อ ๖ ให้เจ้าของหรือผู้ครอบครองอาคารตาม ข้อ ๕ ติดตั้งบ่อดักไขมันตามมาตรฐานที่เจ้าพนักงานท้องถิ่นประกาศกำหนดให้เจ้าของหรือผู้ครอบครองอาคารที่มีการปลูกสร้างใหม่ ดำเนินการติดตั้งบ่อดักไขมันสำหรับอาคารนั้นให้แล้วเสร็จก่อนเข้าอยู่อาศัยหรือใช้สอย และหากอาคารใดอยู่ระหว่างการปลูกสร้างใหม่ในวันที่ข้อบัญญัตินี้ มีผลบังคับก็ให้ดำเนินการติดตั้งบ่อดักไขมัน เช่นเดียวกัน

ข้อ ๗ ให้เจ้าพนักงานท้องถิ่นและพนักงานเจ้าหน้าที่ที่มีอำนาจหน้าที่ดังต่อไปนี้

(๑) เข้าตรวจอาคารและบริเวณที่ตั้งอาคารในระหว่างพระอาทิตย์ขึ้นและตก

(๒) สั่งให้เจ้าของหรือผู้ครอบครองอาคารที่มีการระบายน้ำทิ้งลง หรือไหลไปสู่แหล่งระบายน้ำ ดำเนินการติดตั้งบ่อดักไขมันให้แล้วเสร็จภายในเก้าสิบวัน

ข้อ ๘ ให้เจ้าของหรือผู้ครอบครองตามข้อ ๖ ทำการดูแลรักษา เก็บขนน้ำมันหรือไขมันในบ่อดักไขมันไปกำจัดและซ่อมแซมบำรุงรักษาบ่อดักไขมันให้อยู่ในสภาพที่ใช้การได้ตามปกติ

ข้อ ๙ ผู้ใดขัดขวางการปฏิบัติหน้าที่ของเจ้าพนักงานท้องถิ่นหรือพนักงานเจ้าหน้าที่ ในการปฏิบัติการตามข้อ ๗(๑) ต้องระวางโทษปรับไม่เกินหนึ่งพันบาท

ข้อ ๑๐ ผู้ใดไม่ปฏิบัติตามคำสั่งของเจ้าพนักงานท้องถิ่นหรือพนักงานเจ้าหน้าที่ตามข้อ ๗(๒) ต้องระวางโทษปรับไม่เกินห้าร้อยบาท และเจ้าพนักงานท้องถิ่นอาจกำหนดให้เสียค่าปรับอีกไม่เกินวันละสองร้อยบาท นับแต่วันถัดจากวันครบกำหนดระยะเวลาที่เจ้าพนักงานท้องถิ่นหรือพนักงานเจ้าหน้าที่ กำหนดให้ดำเนินการติดตั้งบ่อดักไขมันนั้นเป็นต้นไป จนกว่าจะได้ปฏิบัติให้ถูกต้อง

ข้อ ๑๑ ให้เจ้าพนักงานท้องถิ่นประกาศและประชาสัมพันธ์ให้ประชาชนทราบถึงการปฏิบัติตามข้อบัญญัตินี้

ข้อ ๑๒ ให้เจ้าพนักงานท้องถิ่นมีอำนาจในการพิจารณาเวนการปฏิบัติตามข้อบัญญัตินี้ ตามความจำเป็นและความเหมาะสมของอาคารและพื้นที่บางแห่ง อาทิเช่น พื้นที่บนภูเขา พื้นที่เกษตรกรรม พื้นที่ในชนบท เป็นต้น

ข้อ ๑๓ ให้นายกองคการบริหารส่วนตำบลรักษาการตามข้อบัญญัตินี้ และให้มีอำนาจออกประกาศหรือคำสั่งเพื่อปฏิบัติการเป็นไปตามข้อบัญญัตินี้

ประกาศ ณ วันที่ ๑๗ เดือนตุลาคม พ.ศ. ๒๕๔๘

เห็นชอบ




นายราตรี นามะสนธิ

นายอำเภอบ้านค่าย

16 / ๓.๑. / 49


(นายวิเชียร สุขเกิด)

นายกองค์การบริหารส่วนตำบลบางบุตร

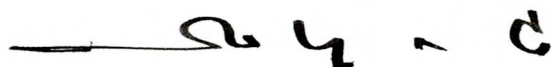

(นายมนตรี เกตุวิจิตร)

ปลัดอำเภอหัวหน้าฝ่ายบริหารงานปกครอง

บ่อดักไขมันสามารถก่อสร้างได้หลายแบบ เช่น

1. บ่อดักไขมันติดตั้งในที่แบบวงขอบซีเมนต์
2. กับบ่อดักไขมันแบบสร้างในที่

การติดตั้งขึ้นอยู่กับความเหมาะสม โดยคิดจากปริมาณน้ำเสียที่เกิดจากครัว ห้องน้ำ ถานซักล้าง และสภาพของพื้นที่ที่จะทำการก่อสร้าง

วิธีการก่อสร้างบ่อดักไขมัน

1. บ่อดักไขมันแบบวงขอบซีเมนต์ โดยมีขั้นตอนดังนี้

1.1 วัสดุและอุปกรณ์ในการก่อสร้าง

1.1.1 ปูนซีเมนต์ ปอร์ตแลนด์

1.1.2 ทรายหยาบและทรายละเอียด

1.1.3 เหล็กเส้นกลม RB ขนาด ๘9 มม.

1.1.4 วงขอบซีเมนต์สำเร็จรูป (ในท้องตลาดมีจำหน่ายโดยทั่วไป)

มีขนาดเส้นผ่านศูนย์กลาง ตั้งแต่ขนาด 0.80 ม. สูง 0.30-0.40 ม.

มีขนาดเส้นผ่านศูนย์กลาง ตั้งแต่ขนาด 1.00 ม. สูง 0.35-0.40 ม.

มีขนาดเส้นผ่านศูนย์กลาง ตั้งแต่ขนาด 0.80 ม. สูง 0.40-0.45 ม.

1.1.5 ท่อ PVC ชั้น 8.5 ท่อเข้า ขนาด ๘75 มม. หรือตามรูปแบบหรือขนาดใหญ่กว่าท่อเข้าออก ขนาด ๘100 มม. หรือตามรูปแบบหรือใหญ่กว่า (ผลิตตามมาตรฐาน มอก.17-2532)

1.2 วิธีการก่อสร้าง

1.2.1 ขุดดินลึกลงไป โดยระดับที่น้ำที่ออกจากแหล่งน้ำเสียเข้ามาที่น้ำเข้าบ่อดักไขมัน (ตามรูปแบบ) โดยขุดหลุมให้มีเส้นผ่านศูนย์กลางของหลุมใหญ่กว่าขนาดของวงขอบซีเมนต์สำเร็จรูปประมาณ 50 ซม. โดยรอบหรือพอสมควร เมื่อขุดได้ระดับแล้วให้ดูว่าดินก้นหลุมมีความแน่นพอที่จะรับน้ำหนักบ่อได้หรือไม่ เมื่อพิจารณาแล้วให้ดำเนินการดังนี้

1) กรณีดินมีความแข็งแรงและแน่นพอที่จะรับน้ำหนักได้ ให้ทำการใส่ทรายหยาบก้นหลุมอัดแน่น ความหนาประมาณ 10 ซม. ได้เลย

2) กรณีดินมีความอ่อนนุ่มหรือเป็นดินเหนียว ให้ทำการตอกเสาเข็มไม้ขนาด ๘4-8 นิ้ว ยาว 3.0 - 6.0 ม. แล้วใส่ทรายรองพื้นอัดแน่น ความหนา 10 ซม. ให้เสาเข็มพื้นทรายรองพื้นขึ้นมาประมาณ 2-3 ซม.

1.2.2 ผูกเหล็กเส้นกลม ขนาด ๘9 มม. เป็นตะแกรงวงกลม ระยะห่าง 20 x 20 ซม. (ตามรูปแบบ)

1.2.3 เทคอนกรีต อัตราส่วน 1:2:4 หนา 10 ซม. โดยให้เนื้อคอนกรีตหุ้มท่อหัวเสาเข็มประมาณ 2 - 3 ซม.

1.2.4 นำวงขอบซีเมนต์สำเร็จรูป มาวางที่คอนกรีตก้นหลุมที่เตรียมไว้ โดยตั้งวงขอบซีเมนต์เป็นแบบปิดกันก็ให้วางได้เลย แต่ถ้าเป็นวงขอบซีเมนต์ฯ ธรรมดาเมื่อวางแล้วให้ทำการยาแนวด้วยปูนทรายที่ก้นวงขอบซีเมนต์เพื่อป้องกันรั่วซึม จากนั้นเอาวงขอบซีเมนต์วางซ้อนทับตามจำนวนที่ได้กำหนดไว้ แล้วยาแนวรอบต่อตามรูปแบบ โดยอัตราส่วนผสมปูนทรายยาแนว ปูน : ทราย เท่ากับ 1 : 1 พร้อมทั้งทำการเจาะต่อท่อระบายน้ำตามรูปแบบ กลบฝังดิน โดยรอบตัวบ่อให้แน่นแล้วปิดฝาปูนท้องตลาด

1.2.5 การดื่มน้ำเข้าและน้ำออกจากบ่อคักไขมัน ให้ทำการดื่มน้ำทั้งที่ออกจากจุดปรุงอาหารหรือจากจุดล้างจานหรือภาชนะอื่น ๆ ที่มีไขมันเกาะติด โดยใช้ท่อ PVC ชั้น 8.5 ขนาดขึ้นอยู่กับรูปแบบหรือความเหมาะสม ขนาดของท่อต้องไม่เล็กกว่าท่อเดิมที่ออกมา ส่วนน้ำทิ้งให้ต่อด้วยท่อ PVC ชั้น 8.5 ขนาด (ตามรูปแบบ) หรือใหญ่กว่า โดยให้ ดื่มน้ำที่ออกจากบ่อคักไขมัน ไปลงแหล่งน้ำสาธารณะหรือรางน้ำ คู คลอง ตามพื้นที่นั้น ๆ โดยไม่ให้ ปากท่อที่ออกจมอยู่ในน้ำเพื่อให้มีการระบายออกจากตัวบ่อคักไขมันได้ดี

2. บ่อคักไขมันแบบสร้างในที่ โดยมีขั้นตอนดังนี้

2.1 วัสดุและอุปกรณ์ในการก่อสร้าง

2.1.1 ปูนซีเมนต์ ปอร์ตแลนด์

2.1.2 ทราหยาบ

2.1.3 เหล็กเส้นกลม RB ขนาด ๑9 มม.

2.1.5 ท่อ PVC ชั้น 8.5 ท่อเข้า ขนาด ๑75 มม. หรือตามรูปแบบหรือขนาดใหญ่กว่าท่อเข้า ขนาด ๑๗5 มม. หรือตามรูปแบบหรือใหญ่กว่า (ผลิตตามมาตรฐาน มอก.17-2532)

2.2 วิธีการก่อสร้าง

2.2.1 ขุดดินลึกลงไป โดยระดับที่ต่ำกว่าที่ออกจากแหล่งกำเนิดน้ำเสียมาเข้าท่อเข้าบ่อคักไขมัน (ตามรูปแบบ) โดยขุดให้มีควมกว้างโดยรอบขนาดของบ่อ คสล. ประมาณ 0.80-1.00 ม. หรือตามความเหมาะสมของสภาพพื้นที่ เมื่อขุดได้ระดับความเหมาะสมของสภาพพื้นที่ เมื่อขุดได้ระดับแล้วควมดินก้นหลุมมีความหนาแน่นพอที่จะรับน้ำหนักบ่อคักไขมัน คสล. ได้หรือไม่ เมื่อพิจารณาแล้วให้ดำเนินการดังนี้

1) กรณีดินมีความแข็งแรงและแน่นพอที่รับน้ำหนักได้ให้ทำการใส่ทรายหยาบก้นหลุมอัดแน่น ความหนาประมาณ 10 ซม. ได้เลย

2) กรณีมีความอ่อนนุ่มหรือเป็นดินเหนียว ให้ทำการดอกเสาเข็ม (ขนาดของเสาเข็มให้ เป็นไปตามหลักทางด้านวิศวกรรมโยธา) แล้วใส่ทรายรองพื้นที่อัดแน่น ความหนา 10 ซม. ให้หัวเสาเข็มพื้นทรายรอง พื้นขึ้นมาประมาณ 2-3 ซม.

2.2.2 ผูกเหล็กเส้นกลม ขนาด ๑9 มม. ฐานและโครงสร้างของตัวบ่อคักไขมัน (ตามรูปแบบ)

2.2.3 เทคอนกรีตอัตราส่วน 1 : 2 : 4 ที่ฐานพื้นบ่อคักไขมันก่อน โดยให้เนื้อคอนกรีตหุ้มหัวเสาเข็ม ประมาณ 2-3 ซม.

2.2.4 ประกอบแบบต้องใช้ไม้แบบที่มีผิวเรียบไม่บิดงอ แล้วยึดค้ำยันแบบให้แน่นหนาป้องกันการไม่ให้ไม้แบบระเบิดหรือโก่งงอเสียรูป จากนั้นให้ทำการเอาไม้สะอาครดไม้แบบให้ทั้งจึงทำการเทคอนกรีต อัตราส่วน 1 : 2 : 4 ลงไปในไม้แบบโครงสร้างและให้ทำการกระทุ้งคอนกรีตไปด้วย เพื่อไม่ให้คอนกรีตนั้นเป็น ฟองอากาศเพราะจะมีการรั่วซึมได้

2.2.5 การถอดไม้แบบ ให้ทำการถอดไม้แบบได้หลังจากเทคอนกรีต ประมาณ 3-5 วัน แล้วให้ตรวจสอบ ว่ามีรอยร้าวหรือไม่ ถ้ามีให้ทำการอุดทันที

2.2.6 การดื่มน้ำเข้าและน้ำออกจากบ่อคักไขมัน ให้ทำการดื่มน้ำทั้งที่ออกจากจุดปรุงอาหารหรือจากจุดล้างจานหรือภาชนะอื่น ๆ แต่ต้องไม่มีขนาดเล็กกว่าของเดิมที่ออกมา ส่วนน้ำทิ้งให้ดื่มน้ำทั้งที่ออกจากบ่อคักไขมัน ไม่ลงแหล่งระบายน้ำสาธารณะหรือรางน้ำ คู คลอง ตามพื้นที่นั้น ๆ โดยไม่ให้ปากท่อที่ออกจมอยู่ในน้ำ เพื่อให้มีการระบายน้ำทั้งที่ออกจากบ่อคักไขมันได้ดี

รายละเอียดบ่อดักไขมันเพื่อบำบัดน้ำเสีย

บ่อดักไขมันเป็นอุปกรณ์สำหรับแยกไขมันไม่ให้ไหลปนไปกับน้ำทิ้งและช่วยดักเศษอาหารด้วยในถัง โดยตัวบ่อบางได้ 2 ส่วน ซึ่งเชื่อมต่อกัน ในส่วนที่ 1 จะมีตะแกรงดักขยะซึ่งใช้ในการดักเศษอาหาร ตะแกรงนี้สามารถแยกออกมาได้ เพื่อให้ซากเศษอาหารทิ้งและทำความสะอาดได้ ส่วนน้ำจะไหลผ่านตะแกรงลอดแผ่นกันเข้าสู่ส่วนที่ 2 ซึ่งจะทำหน้าที่ดักไขมัน คือ จะจับน้ำเสียไว้ระยะหนึ่ง เพื่อได้ไขมันและน้ำมันที่ปะปนอยู่ในน้ำลอยขึ้นมาบนผิวน้ำ ซึ่งเมื่อสะสมจนมีปริมาณมากก็สามารถตักออกไปทิ้งได้ ส่วนน้ำที่ถูกแยกเอาไขมันออกก็จะไหลออกทางช่องระบายน้ำต่อไป

รูปแบบบ่อดักไขมัน มี 2 รูปแบบ แบ่งตามความเหมาะสมได้ดังนี้

1. บ่อดักไขมันแบบวงขอบซีเมนต์ การติดตั้งใช้งานเหมาะสมสำหรับบ้านเรือนทั่วไปและสถานประกอบการ ที่มีขนาดเล็ก เช่น ร้านอาหาร โยประยุกต์ใช้วงขอบซีเมนต์สำเร็จรูปมาทำเป็นบ่อดักไขมันได้ การติดตั้งฝังไว้บนพื้นดิน หรือใต้ดินและกักเก็บน้ำเสียได้อย่างน้อย 6 ชม.

2. บ่อดักไขมันแบบสร้างในที่ การติดตั้งใช้งานเหมาะสมสำหรับสถานที่ประกอบการขนาดใหญ่ เช่น ภัตตาคาร ศูนย์อาหาร โรงอาหารและตลาด การติดตั้งโดยสร้างบ่อดักไขมันบนพื้นที่และสามารถกักเก็บน้ำเสียอย่างน้อย 6 ชม.


ค่าใช้จ่ายบ่อดักไขมัน

- | | |
|-------------------------------|----------------------------|
| 1. บ่อดักไขมันแบบวงขอบซีเมนต์ | ราคาประมาณ 2,000-3,000 บาท |
| 2. บ่อดักไขมันแบบสร้างในที่ | ราคาตามขนาดของบ่อ |

การใช้งานและการดูแลรักษา

1. ต้องติดตั้งตะแกรงดักขยะก่อนเข้าบ่อดักไขมัน
2. ต้องไม่ทิ้งของหรือแทงผลึกให้เศษขยะไหลผ่านตะแกรงเข้าไปในบ่อดักไขมัน
3. ต้องไม่เอาตะแกรงดักขยะออกไม่ว่าจะชั่วคราวหรือถาวร
4. ต้องหมั่นโกยเศษขยะที่ดักกรองไว้ได้หน้าตะแกรงออกสม่ำเสมอ
5. ห้ามเอาน้ำจากส่วนอื่นๆ เช่น น้ำล้างมือ น้ำอาบ น้ำซัก น้ำฝน ฯลฯ เข้ามาในบ่อดักไขมัน
6. ต้องหมั่นตักไขมันออกจากบ่อดักไขมันอย่างน้อยทุกสัปดาห์ นำไขมันที่ตักได้ใส่ภาชนะปิดมิดชิดและรวมไปกับขยะมูลฝอย เพื่อให้รถเทศบาลนำไปกำจัดต่อไป
7. หมั่นตรวจดูท่อระบายน้ำที่รับน้ำจากบ่อดักไขมัน หากมีไขมันอยู่เป็นก้อนหรือคราบ ต้องทำตามข้อ 6 ถูขึ้นมากกว่าเดิม


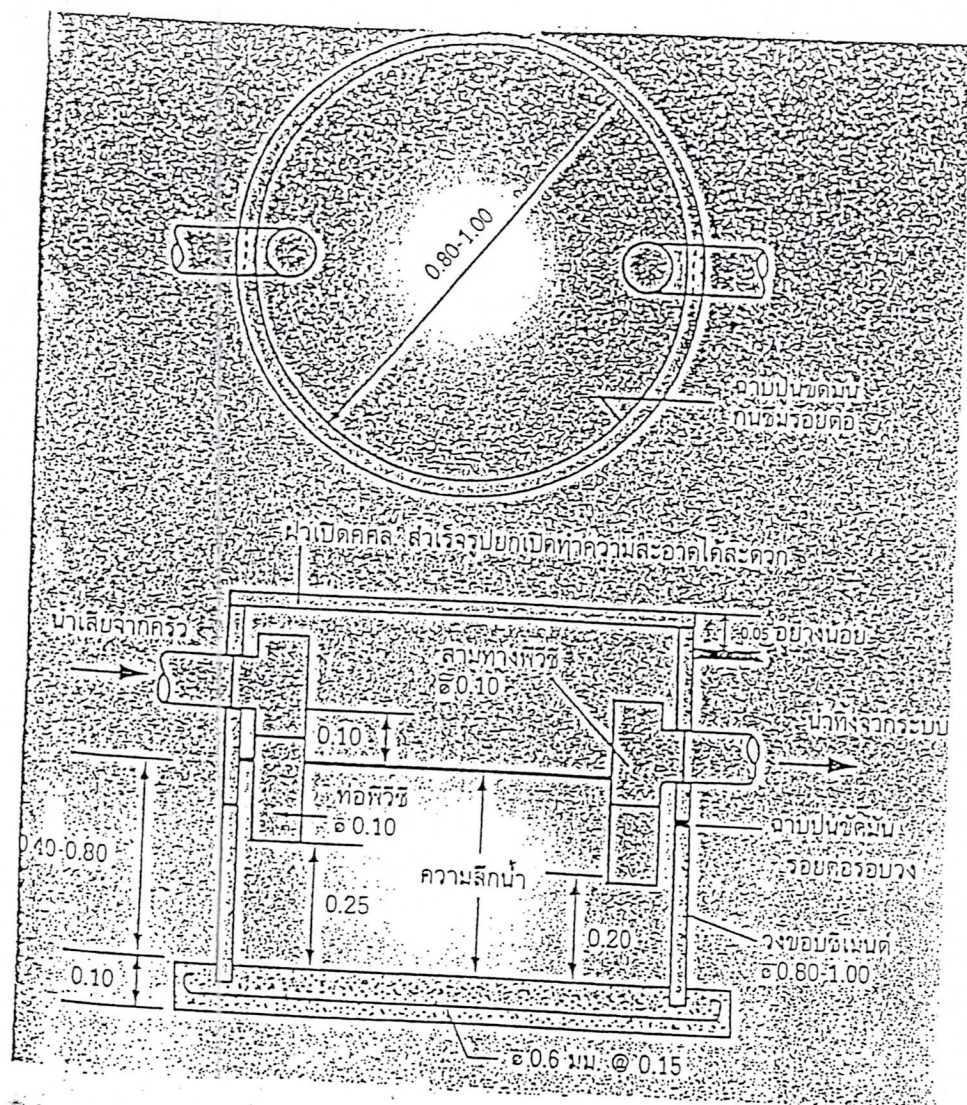


บ่อพักไขมันแบบใช้วงขอบซีเมนต์ สำหรับบ้านพักอาศัยและสถานประกอบการขนาดเล็ก
ขนาดมาตรฐานแบบบ่อพักไขมันแบบวงขอบซีเมนต์สำหรับบ้านพักอาศัย

จำนวนคน	ปริมาตรบ่อที่ต้องการ (ลบ.ม.)	ขนาดบ่อ		จำนวนบ่อ (บ่อ)
		เส้นผ่าศูนย์กลาง	ความลึกน้ำ (ม.)	
5	0.17	0.8	0.40	1
5-10	0.34	0.8	0.70	1
10-15	0.51	1.0	0.70	1
15-20	0.68	1.2	0.60	1
20-25	0.85	1.2	0.80	1

ขนาดมาตรฐานแบบบ่อพักไขมันแบบวงขอบซีเมนต์สำหรับสถานประกอบการขนาดเล็ก

จำนวนคน	ปริมาตรบ่อที่ต้องการ (ลบ.ม.)	ขนาดบ่อ		จำนวนบ่อ (บ่อ)
		เส้นผ่าศูนย์กลาง	ความลึกน้ำ (ม.)	
25-30	1.02	1.0	0.70	2
30-35	1.19	1.0	0.80	2
35-40	1.36	1.2	0.60	2
40-45	1.53	1.2	0.70	2
45-50	1.7	1.2	0.80	2

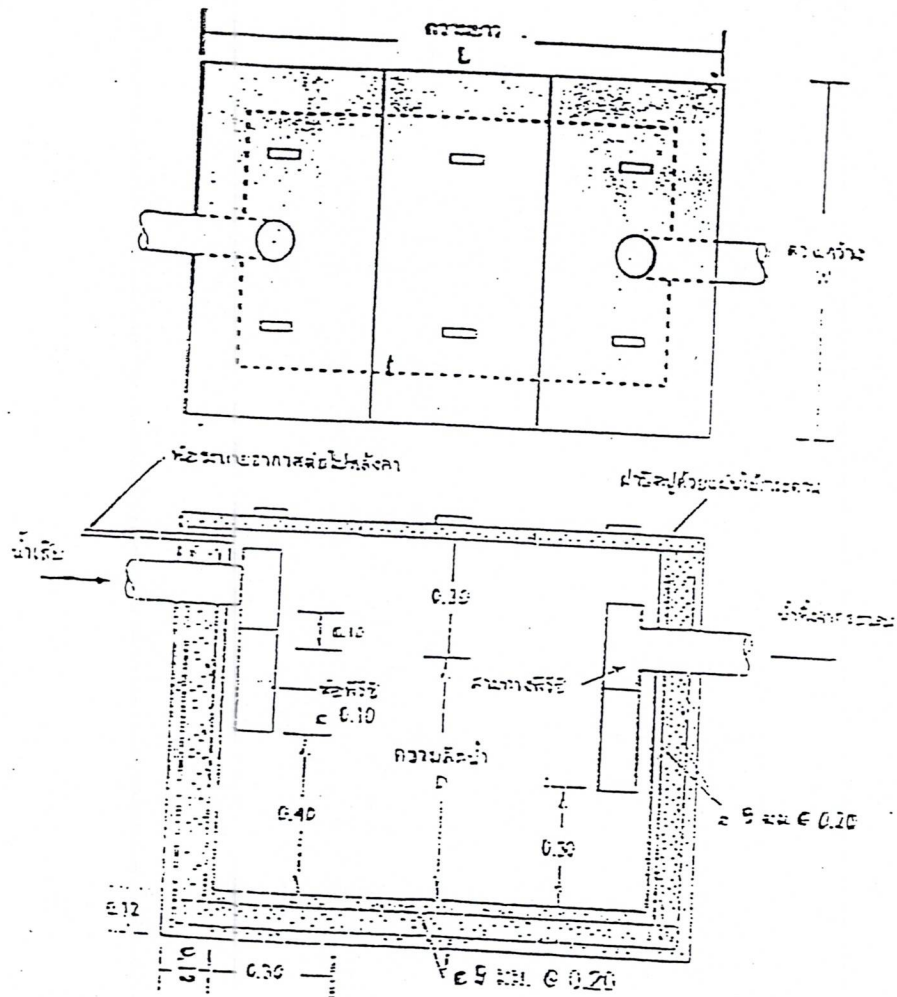

บ่อลิ้นไก่แบบสร้างในที่ สำหรับสถานประกอบการขนาดใหญ่
ค่าใช้จ่ายตามขนาดบ่อ


ขนาดพื้นที่ (ตารางเมตร)	ปริมาตรบ่อที่ต้องการ (ลบ.ม.)	ขนาดบ่อ (ม.)		
		ความลึกน้ำ	กว้าง	ยาว
10	0.20	0.40	0.50	1.00
10-25	0.47	0.60	0.60	1.30
25-50	0.96	0.75	0.80	1.60
50-75	1.50	0.75	1.00	2.00
75-100	1.94	0.80	1.10	2.20
100-125	2.45	0.85	1.20	2.40
125-150	2.82	0.90	1.20	2.60
150-175	3.38	1.00	1.30	2.60
175-200	3.78	1.00	1.35	2.80

น้ำทิ้งจากครัว PVC.Ø2"-3"

บ่อพักซีเมนต์สี่เหลี่ยมสำเร็จรูปชนิดปิดกั้นขนาด 0.40x0.50ม

พร้อมฝา(ทองตลาด)

ท่อนำออกไปข้างถังดักไขมัน PVC Ø 2"-3"

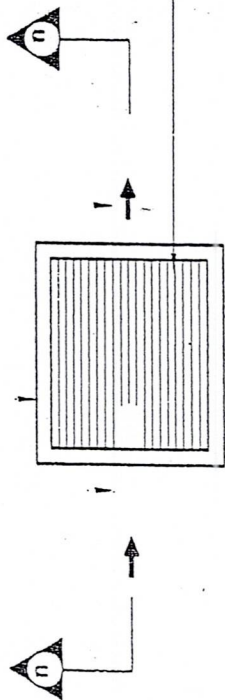

ตะแกรงเหล็กดักขยะ Ø 6มม ระยะซี่ตะแกรงห่าง 0.02ม

แปลนถังดักขยะ


บ่อพักซีเมนต์สี่เหลี่ยมสำเร็จรูปชนิดปิดกั้นขนาด 0.40x0.50ม

น้ำทิ้งจากครัว PVC.Ø2"-3"

พร้อมฝา(ทองตลาด)

ตะแกรงเหล็กดักขยะ Ø 6มม ระยะซี่ตะแกรงห่าง 0.02ม

± ระดับดิน

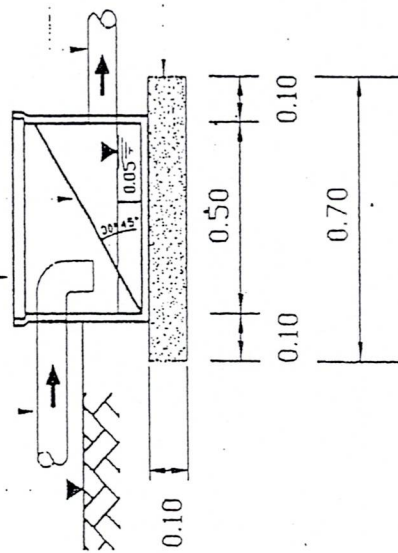

ท่อนำออกไปข้างถังดักไขมัน PVC Ø 2"-3"


ทรายหยาบอัดแน่น

รูปตัด A-A

กรมควบคุมมลพิษ

สำนักงานคุณภาพน้ำ (ส่วนน้ำเสียชุมชน)

โครงการ				
แบบแปลน	ถังดักขยะ			
แบบร่าง	000	แผ่นที่	1	รวม 1

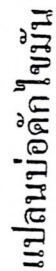


รูปตัด A - A

กรมควบคุมมลพิษ			
สำนักงานจัดการคุณภาพน้ำ (ส่วนบำบัดชุมชน)			
โครงการ			
แบบแปลน	ตั้งที่ใหม่ย่านบ้านกุดเหล็ก 1 ครบถ้วน		
สำรวจ	-		
ออกแบบ	เฉลิม สะอาดเขต จิรวิมล จีระวิเศษ		
เขียนแบบ	สมภาพ มณีรัตน์ บรรพต นัยฉัตรบุษ		
พอ.กษ.	สยามพร ทรัพย์เกษม	บรรพต	๓๐๓ ๕๐ scale
คส.ส.บ.	อภิชัย นัฐวิทย์	รังที	1/ม.ค./2549
แบบแปลน	000	แผ่นที่ 1	จำนวนแผ่น 1

[illegible]

แบบฉังดักไซมัน ขนาด 2 อป.ม./วัน

ประมาณ 5.50 เมตร

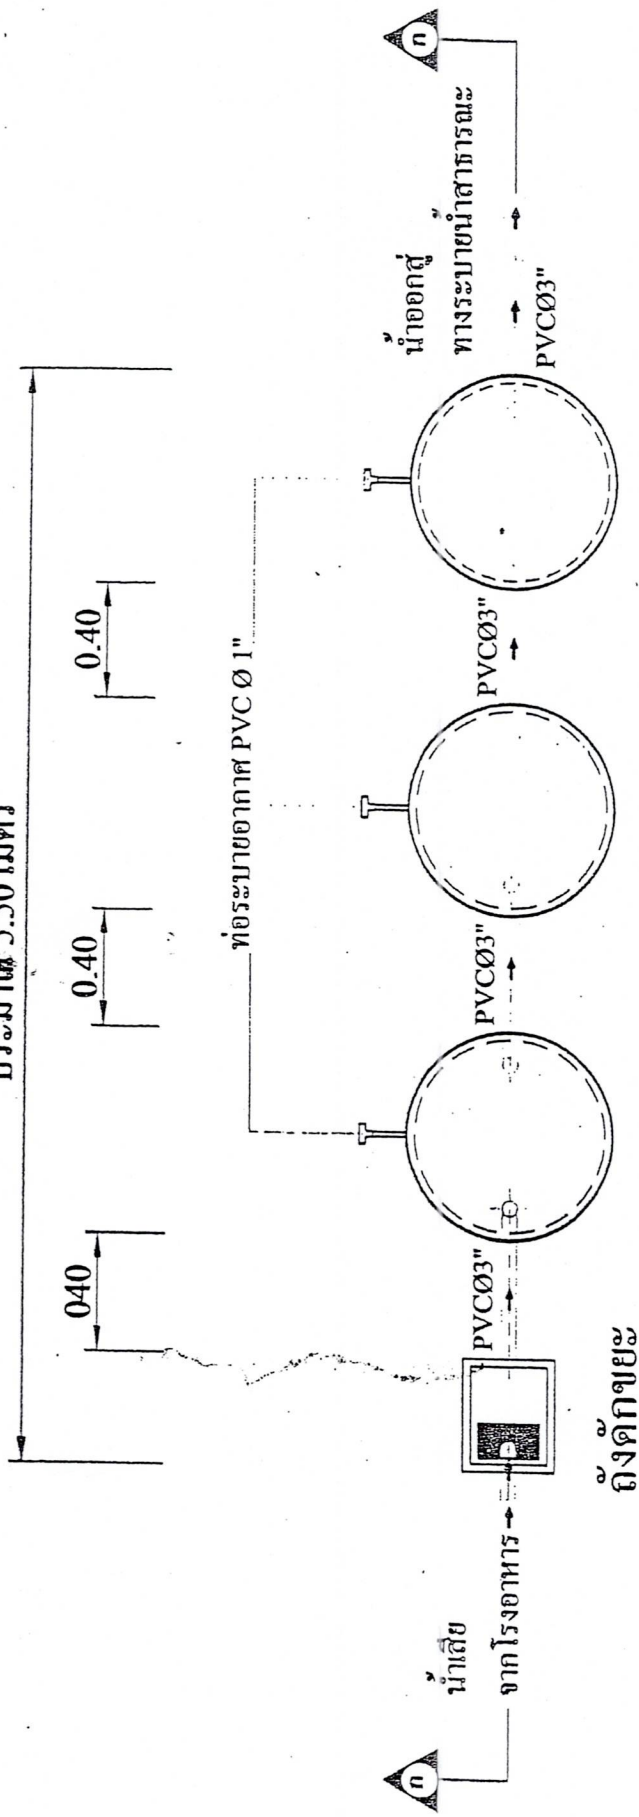

ถังดักไขมัน 1 ถังดักไขมัน 2 ถังดักไขมัน 3

ถังดักไขมันขนาด 2 ลบ.ม. / วัน

(สำหรับจำนวนนักเรียน 500 - 700 คน)


รายละเอียดประกอบแบบ

ถังดักขยะ ถังปูนซีเมนต์สำเร็จรูปสี่เหลี่ยม ขนาด 0.50 x 0.40 ม. (ฝาซีเมนต์ ท้องตลาด)

ถังดักไขมัน บัววงขอบตีมนต์สำเร็จรูป ขนาด Ø 1.00 ม. (ฝาสังกะสีเบอร์ 28 ใส่ขอบ 0.05 ม. โดยรอบพร้อมเสริมลาด

ท่อระบายอากาศ PVC Ø 1"

กรมควบคุมมลพิษ	
สำนักงานจัดการคุณภาพน้ำ (ส่วนน้ำเสียชุมชน)	
โครงการ	
แบบแสดง	
แบบมาตรฐานองค์ักไข้มันแบบวงขอบตีมนต์	
ออกแบบ นาย เจริญ ตะกวดนาค	นาย ทวีป ฒ. วัฒนอง
เขียนแบบ นาย ถัมภพ มณีรัตน์	นาย บรรพต แยมกัณทัต
พด. ส่วนฯ นาย สมชาย ทรงประกอบ	แคล์
พด. ส่วนฯ นาย อนุพันธ์ อรุรัตน์	รับใช้

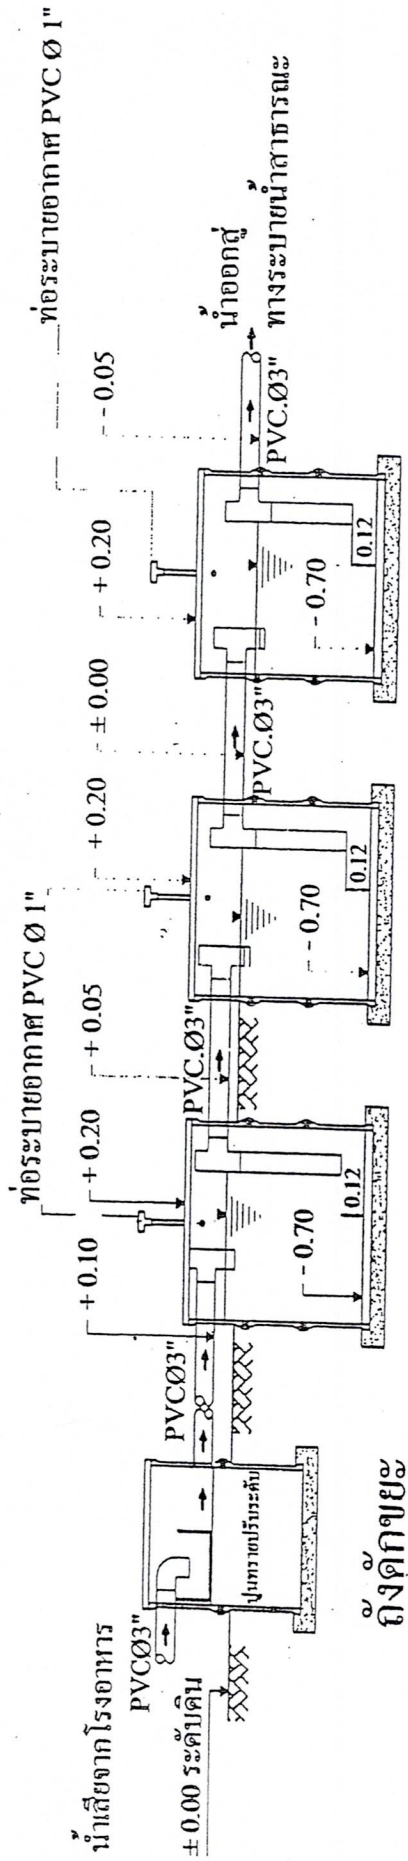



 ท่อระบายอากาศ PVC Ø 1"


กรมควบคุมมลพิษ	
สำนักงานจัดการคุณภาพน้ำ (ส่วนน้ำเสียชุมชน)	
โครงการ	
แบบมาตรฐาน	
แบบมาตรฐานถังตกไขมันแบบขอบซีเมนต์	
ออกแบบ	นาย เฉลิม ศะกุลดาม นาย ทวีป น. ระนอง
เขียนแบบ	นาย สมภพ นีรัตน์ นาย บรรพต แด่มกลิ่นฟูม
ค.ส.บ.ข.	นาย สมชาย ทรงประกอบ แต่สี
ค.ส.บ.น.	นาย อนุพันธ์ อธิรัตน์ รัส

แบบถักใยไหม ขนาด 4 ลบ.ม./วัน

ตะแกรงเหล็กฉีกขนาด ๖ มม. ระยะห่างตะแกรงทาง 0.02 มม.


± รวบรวมดิน

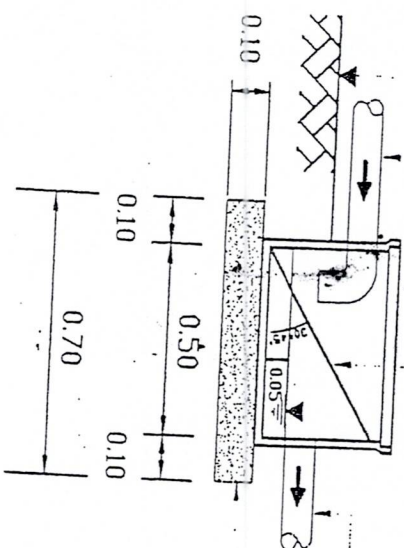



บ่อพักซีเมนต์สี่เหลี่ยมสำเร็จรูปชนิดปิดกั้นขนาด 0.40x0.50 m.
พร้อมฝา (ทองตลาด)
ตะแกรงเหล็กดักขนาด ๕ 6 มม. ระยะซี่ตะแกรงห่าง 0.02 m.
ท่อนำออกไปเข้าถังตกไข่มีน PVC ๕ 2"-3"


[illegible]

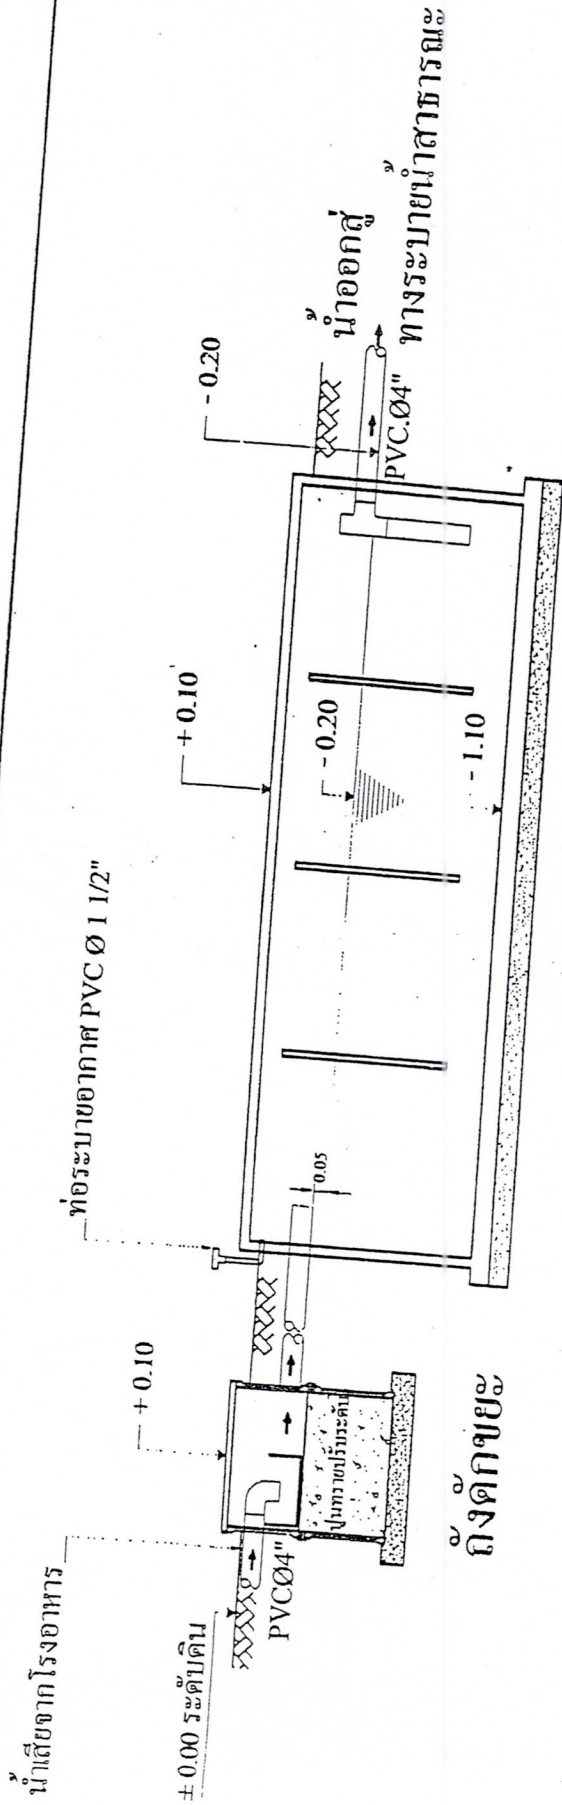


ถังดักไขมันขนาด 4 ลบ.ม. / วัน

ถังตกขยะ ถังปูนซีเมนต์สำเร็จรูปสี่เหลี่ยม 0.50x0.40 ม. (ฝาซีเมนต์ ท้องตลาด)
ถังดักไขมัน คอนกรีตเสริมเหล็กตามแบบมาตรฐาน 4 ลบ.ม. / วัน

กรมควบคุมมลพิษ			
สำนักจัดการคุณภาพน้ำ (ส่วนบำบัดชุมชน)			
แบบทดสอบ			
แบบมาตรฐานถังดักไขมันคอนกรีตเสริมเหล็ก			
ออกแบบ	นาย เจริญ ตระกูลนาท	นาย ทวีป วรรณอง	
เขียนแบบ	นาย สมเทพ นธีรัตน์	นาย บรรพต เข้มกลิ่นพุด	
ผอ.กอง.	นาย สมชาย ทรงประกอบ	แต่ที่	
ผอ.สท.	นาย อรุณชัย จิรรัตน์	รับที่	

ท่อระบายอากาศ PVC Ø. 1 1/2"

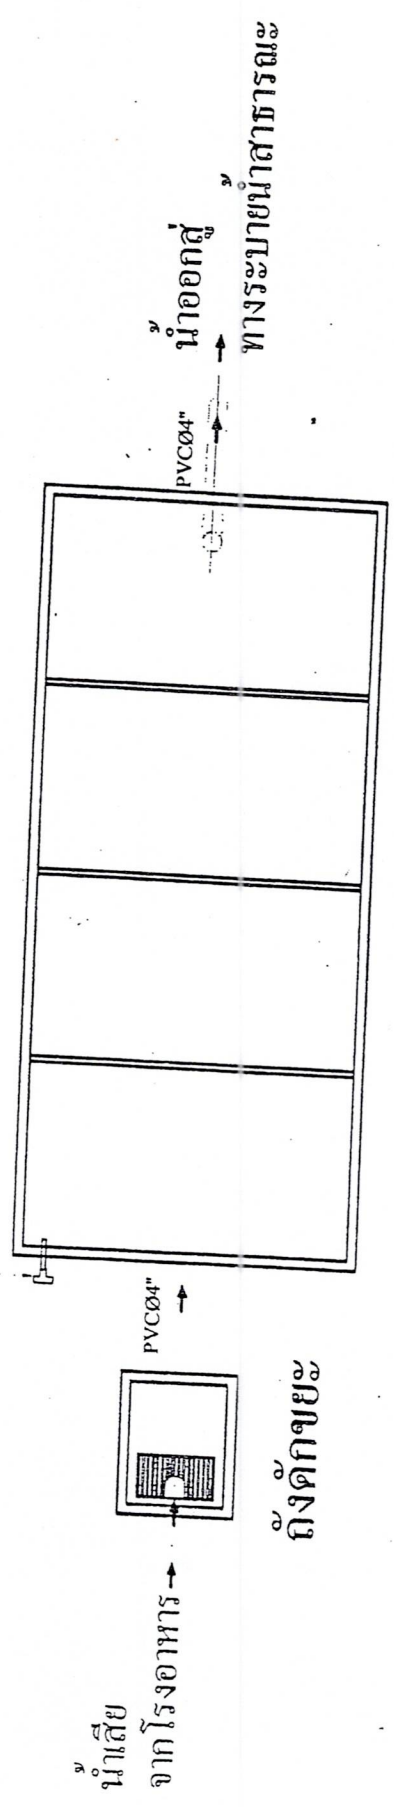

ถังดักไขมันขนาด 4 ลบ.ม. / วัน


ถังดักขยะ ถังบูซิเมนต์สำเร็จรูปสี่เหลี่ยม 0.50x0.40ม. (ฝาซีเมนต์ ท้องตลาด)
 ถังดักไขมัน คอนกรีตเสริมเหล็กตามแบบมาตรฐาน 4 ลบ.ม. / วัน

กรมควบคุมมลพิษ			
สำนักจัดการคุณภาพน้ำ (ส่วนแก้ไขชุมชน)			
แบบตรวจ			
แบบมาตรฐานถังดักไขมันคอนกรีตเสริมเหล็ก			
ชื่อแบบ	นาย เฉลิม กระจุกนาค	นาย ทวีป วรรณง	
เขียนแบบ	นาย สมภพ มณีรัตน์	นาย บรรพต แฝมกลิ่นทุส	
ผอ. กทม.	นาย สมชาย ทรงประกอบ	ผอ. กส.	
ผอ. กทม.	นาย อภิสิทธิ์ อัครรัตน์	ผอ. กส.	

น้ำทิ้งจากครัว PVC. $\phi 2''-3''$

บ่อพักซีเมนต์สี่เหลี่ยมสำหรับชนิดปิดกันขนาด 0.40×0.50 ม.
พร้อมฝา (ทองตลาด)

ท่อน้ำออกไปข้างตักไขมัน PVC $\phi 2''-3''$


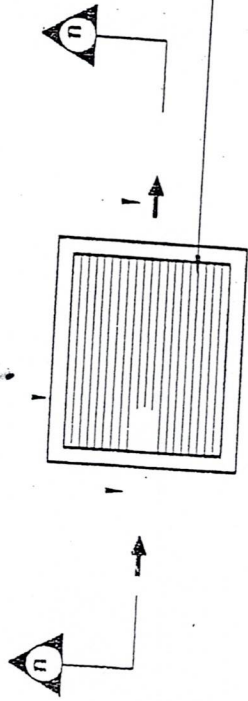


ตะแกรงเหล็กดักขยะ $\phi 6$ มม. ระยะซี่ตะแกรงห่าง 0.02 ม.

แปลนถังดักขยะ

น้ำทิ้งจากครัว PVC. $\phi 2''-3''$

$\pm$ ระดับดิน

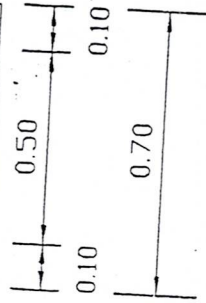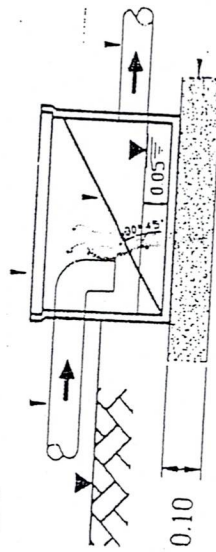

ทรายหยาบอัดแน่น


บ่อพักซีเมนต์สี่เหลี่ยมสำหรับชนิดปิดกันขนาด 0.40×0.50 ม.
พร้อมฝา (ทองตลาด)

ตะแกรงเหล็กดักขยะ $\phi 6$ มม. ระยะซี่ตะแกรงห่าง 0.02 ม.

ท่อน้ำออกไปข้างตักไขมัน PVC $\phi 2''-3''$


กรมควบคุมมลพิษ			
สำนักจัดการคุณภาพน้ำ (ส่วนน้ำเสียชุมชน)			
โครงการ			
แบบแปลน			
สำรวจ	บรรพต ช่มกลิ่นเทศ	สมภาพ นนทบุรี	
ออกแบบ	เฉลิม ศุภกุลเทศ	จิรภัทร จิรวิภาจ	
เขียนแบบ	สมภาพ นนทบุรี	บรรพต ช่มกลิ่นเทศ	
ก่อสร้าง	สมภาพ นนทบุรี	บรรพต ช่มกลิ่นเทศ	
ตรวจสอบ	สมภาพ นนทบุรี	บรรพต ช่มกลิ่นเทศ	
อนุมัติ	จันทิพย์	วันที่	1 : 20
แบบเสร็จ	000	แผ่นที่	2 ม.ค. 2549
		รวม	1

รูปตัด ก-ก

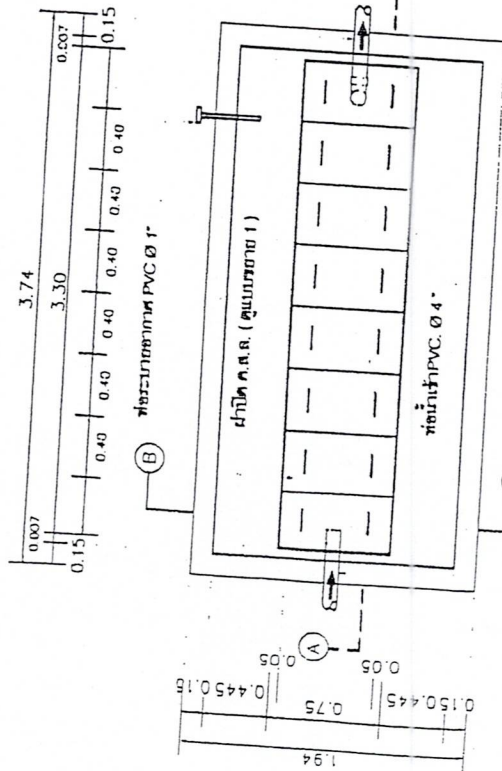


แปลนถัดคิ้ว

ท่อน้ำพลาสติก PVC Ø 1"
ฝ้าปิด ค.ส.ล. (ดูแบบขยาย 1)

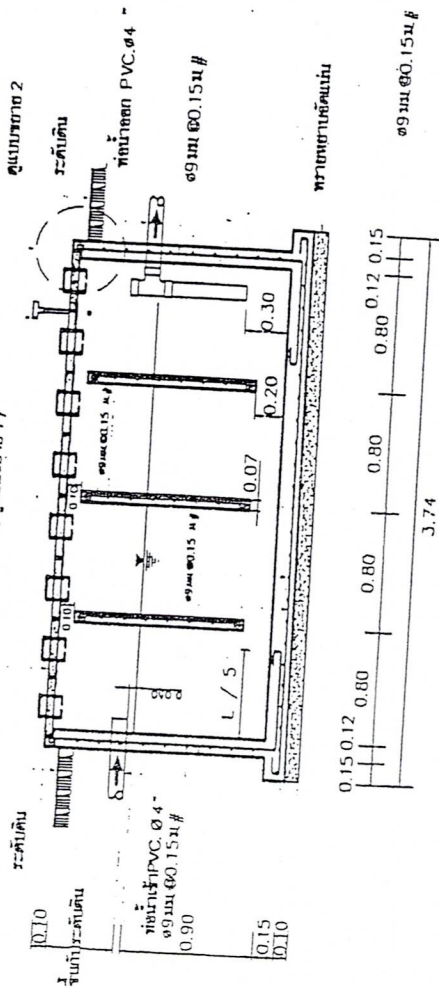


รูปตัด A-A

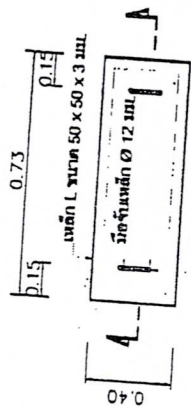


รูปตัดถัดคิ้วด้วยท่อ PVC Ø 3/4"

แปลนถัดคิ้ว

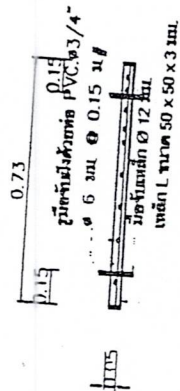


รูปตัดถัดคิ้ว

แบบขยาย 1

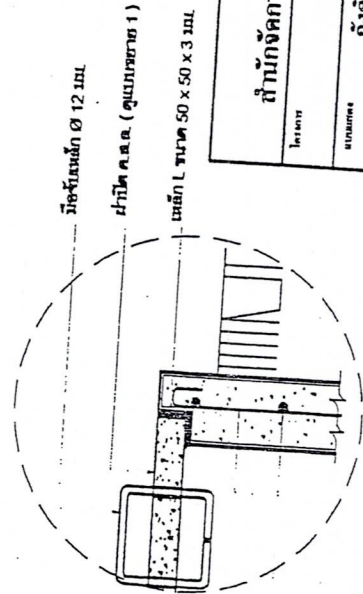

แบบขยาย 2

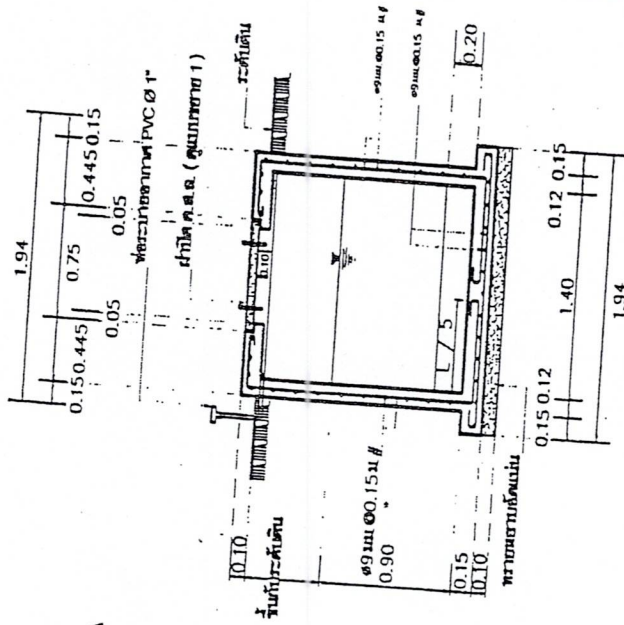

รูปตัด B-B

ความควบคุมพื้นที่
ด้านการจัดการคุณภาพ (ส่วนน้ำเสียชุมชน)

โครงการ			
บันทึกการรายงานการประชุมสภาองค์การบริหารส่วนตำบลบางนตร

สมัยสามัญ ครั้งที่ ๓ ครั้งที่ ๑ ประจำปี ๒๕๕๕

วันที่ ๑๕ สิงหาคม ๒๕๕๕

ณ ห้องประชุมสภาองค์การบริหารส่วนตำบลบางนตร

ผู้มาประชุม

1. นายสุราษฎร์	เกตุเมธ	ตำแหน่ง	ประธานสภา อบต.
2. นายเสนาะ	วงศ์สุวรรณ	ตำแหน่ง	รองประธานสภา อบต.
3. นางชลธิชา	วงศ์เพชร	ตำแหน่ง	เลขานุการสภา อบต.
4. นายวิเชียร	สุเมก	ตำแหน่ง	นายกองค์การบริหารส่วนตำบล
5. นายปรีชา	ธรรมชาติ	ตำแหน่ง	รองนายกองค์การบริหารส่วนตำบล
6. นายตาฮะหมัด	ยูงดี	ตำแหน่ง	รองนายกองค์การบริหารส่วนตำบล
7. นายสมศักดิ์	บุญพิทักษ์	ตำแหน่ง	สมาชิกสภา อบต.บางนตร หมู่ที่ 1
8. นายสุวาม	นันทปรีชาเสวี	ตำแหน่ง	สมาชิกสภา อบต.บางนตร หมู่ที่ 2
9. นายจตุรงค์	วงศ์สุวรรณ	ตำแหน่ง	สมาชิกสภา อบต.บางนตร หมู่ที่ 3
10. นายกมล	ประกอบสุข	ตำแหน่ง	สมาชิกสภา อบต.บางนตร หมู่ที่ 4
11. นายเฉลิม	สมานมิตร	ตำแหน่ง	สมาชิกสภา อบต.บางนตร หมู่ที่ 4
12. นายบง	นวมสุวรรณ	ตำแหน่ง	สมาชิกสภา อบต.บางนตร หมู่ที่ 5
13. นายวีระ	เกษมพิณ	ตำแหน่ง	สมาชิกสภา อบต.บางนตร หมู่ที่ 6
14. นายถิ่น	สมานมิตร	ตำแหน่ง	สมาชิกสภา อบต.บางนตร หมู่ที่ 7
15. นายประสาน	ฐานานุกรม	ตำแหน่ง	สมาชิกสภา อบต.บางนตร หมู่ที่ 7
16. นายสนอง	ส่งกลิ่น	ตำแหน่ง	สมาชิกสภา อบต.บางนตร หมู่ที่ 8
17. นายสุวน	ศรีชุมพล	ตำแหน่ง	สมาชิกสภา อบต.บางนตร หมู่ที่ 9
18. นายอนันต์	ศรีโชค	ตำแหน่ง	สมาชิกสภา อบต.บางนตร หมู่ที่ 9
19. นายสุนทร	ขวัญดี	ตำแหน่ง	สมาชิกสภา อบต.บางนตร หมู่ที่ 10
20. นายปราโมทย์	สืบเสาะ	ตำแหน่ง	สมาชิกสภา อบต.บางนตร หมู่ที่ 10
21. นายจำนงค์	สุทธิศรี	ตำแหน่ง	สมาชิกสภา อบต.บางนตร หมู่ที่ 11
22. นายสุวัตร	ทองทราย	ตำแหน่ง	สมาชิกสภา อบต.บางนตร หมู่ที่ 11
23. นายสุวาม	พรหมวงศ์	ตำแหน่ง	สมาชิกสภา อบต.บางนตร หมู่ที่ 12
1. นายสุนทร	ส่งกลิ่น		สมาชิกสภา อบต.บางนตร หมู่ที่ 1












































ประธานสภาฯ	ขอเรียนเชิญสมาชิกฯ ได้อภิปรายต่อไป
ที่ประชุม	ได้มีการอภิปรายในร่างข้อบัญญัติกันอย่างกว้างขวาง
ประธานสภาฯ	ได้ขอมติที่ประชุมในวาระที่ ๑ รับหลักการ
ที่ประชุม	ได้มีมติเป็นเอกฉันท์รับหลักการร่างข้อบัญญัติตำบลเรื่องการติดตั้งบ่อดัก ไขมันบำบัดน้ำเสียในอาคาร
ประธานสภาฯ	ได้หารือที่ประชุมว่าจะพิจารณาร่างข้อบัญญัติตำบลเรื่องการติดตั้งบ่อดัก ไขมันบำบัดน้ำเสียในอาคาร ๓ วาระรวดหรือไม่
มติที่ประชุม	มีมติให้แยกพิจารณา เป็น ๓ วาระ
ระเบียบวาระที่ ๕	ญัตติอื่นๆ
ประธานสภาฯ	๔.๑ เรื่องขออนุมัติขยายเวลาการประชุมสภาฯ ด้วยสภาฯ ได้รับเรื่องจากคณะผู้บริหารฯ ไม่สามารถเสนอร่างข้อบัญญัติ ตำบลเรื่องงบประมาณรายจ่ายประจำปี ๒๕๕๐ ให้สภาท้องถิ่นภายใน วันที่ ๑๕ สิงหาคม จึงขอขยายระยะเวลาการประชุมสภา องค์การบริหาร ส่วนตำบลสมัยสามัญ สมัยที่ ๓ ครั้งที่ ๑ ประจำปี ๒๕๔๘ ออกไปอีก ๑๕ วัน เพื่อพิจารณาร่างข้อบัญญัติตำบล เรื่องงบประมาณรายจ่ายประจำปี ๒๕๕๐
นายก	ตามที่คณะผู้บริหารฯ จะต้องเสนอร่างข้อบัญญัติตำบลเรื่องงบประมาณ รายจ่ายประจำปี ๒๕๕๐ ให้สภาท้องถิ่นภายในวันที่ ๑๕ สิงหาคม นั้น คณะผู้บริหารฯ ไม่สามารถเสนอได้ทันภายในระยะเวลาที่กำหนด เนื่องจาก โครงการของแต่ละหมู่บ้านที่เสนอมานั้นมีการแก้ไขและเปลี่ยนแปลง หลายโครงการ จึงจำเป็นต้องทำการสำรวจ ออกแบบและประมาณราคา ใหม่ซึ่งการดำเนินการดังกล่าวต้องใช้เวลาามาก จึงไม่สามารถเสนอร่าง ข้อบัญญัติงบประมาณรายจ่ายประจำปีได้ทันกำหนด จึงขออนุมัติต่อที่ ประชุม
ที่ประชุม	รับทราบและอนุมัติให้ขยายเวลาการเสนอร่างข้อบัญญัติตำบล เรื่อง งบประมาณรายจ่าย ประจำปี ๒๕๕๐ และขยายเวลาการประชุมสภาต่อไป อีก ๑๕ วัน ตามที่เสนอ
นายสินวน	ได้เสนอให้ประธานสภาฯ ได้แจ้งเตือนสมาชิกสภาฯ ให้เข้าประชุมตรงตาม เวลาที่กำหนด
นายสำรวม	ได้สอบถามความคืบหน้าของการซ่อมรถบรรทุกน้ำ
นายก	การซ่อมแซมรถน้ำนั้นขณะนี้อยู่ระหว่างการดำเนินการคาดว่าจะเสร็จทัน และสามารถแจกจ่ายน้ำให้ประชาชนได้ทันในแล้งหน้า

นายสำรวม

ตอนนี้ชาวบ้านได้รับความเดือดร้อนเรื่องโดนขโมยน้ำยาง ซึ่งเจ้าของรู้ตัว
ผู้กระทำผิดแต่ตำรวจไม่ดำเนินการ

ประธานสภาฯ

สมาชิกท่านใดมีเรื่องที่จะเสนอในวาระนี้หรือไม่ถ้าไม่มีผมขอปิดการ
ประชุม

ปิดประชุม

เวลา 16.00 น.

(ลงชื่อ) ชลธิชา วงศ์เพียร ผู้จัดบันทึกรายงานการประชุม
(นางชลธิชา วงศ์เพียร)

เลขานุการสภาองค์การบริหารส่วนตำบลบางบุตร

(ลงชื่อ) สำราญ เกตุมณี ผู้ตรวจรายงานการประชุม
(นายสำราญ เกตุมณี)

ประธานสภาองค์การบริหารส่วนตำบลบางบุตร

บันทึกroyางานการประชุมสภาองค์การบริหารส่วนตำบลบางบุตร

สมัยวิสามัญ สมัยที่ ๑ ครั้งที่ ๑ ประจำปี ๒๕๔๕

วันที่ ๒๕ กันยายน ๒๕๔๕

ณ ห้องประชุมสภาองค์การบริหารส่วนตำบลบางบุตร

ผู้มาประชุม

๑. นายสำราญ	เกตุมณี	ตำแหน่ง	ประธานสภา อบต.
๒. นายเสนาะ	วงศ์สุวรรณ	ตำแหน่ง	รองประธานสภา อบต.
๓. นางชลธิชา	วงศ์เพียร	ตำแหน่ง	เลขานุการสภา อบต.
๔. นายวิเชียร	สุขเกิด	ตำแหน่ง	นายกองค์การบริหารส่วนตำบล
๕. นายปรีชา	ธรรมชาติ	ตำแหน่ง	รองนายกองค์การบริหารส่วนตำบล
๖. นายสายัณห์	ยังดี	ตำแหน่ง	รองนายกองค์การบริหารส่วนตำบล
๗. นายสมศักดิ์	บุญพิทักษ์	ตำแหน่ง	สมาชิกสภา อบต.บางบุตร หมู่ที่ 1
๘. นายสนิท	ส่งกลิ่น	ตำแหน่ง	สมาชิกสภา อบต.บางบุตร หมู่ที่ 1
๙. นายสำรวม	นัทธิประเสริฐ	ตำแหน่ง	สมาชิกสภา อบต.บางบุตร หมู่ที่ 2
๑๐. นายจตุรงค์	วงศ์สุวรรณ	ตำแหน่ง	สมาชิกสภา อบต.บางบุตร หมู่ที่ 3
๑๑. นายกมล	ประกอบสุข	ตำแหน่ง	สมาชิกสภา อบต.บางบุตร หมู่ที่ 4
๑๒. นายเฉลิม	สมานมิตร	ตำแหน่ง	สมาชิกสภา อบต.บางบุตร หมู่ที่ 4
๑๓. นายมีง	นามสุวรรณ	ตำแหน่ง	สมาชิกสภา อบต.บางบุตร หมู่ที่ 5
๑๔. นายวีระ	เกษมพิณ	ตำแหน่ง	สมาชิกสภา อบต.บางบุตร หมู่ที่ 6
๑๕. นายธิน	สมานมิตร	ตำแหน่ง	สมาชิกสภา อบต.บางบุตร หมู่ที่ 7
๑๖. นายประสาน	ฐานานุกรม	ตำแหน่ง	สมาชิกสภา อบต.บางบุตร หมู่ที่ 7
๑๗. นายสนอง	ส่งกลิ่น	ตำแหน่ง	สมาชิกสภา อบต.บางบุตร หมู่ที่ 8
๑๘. นายสีนวน	ศรีชุมพล	ตำแหน่ง	สมาชิกสภา อบต.บางบุตร หมู่ที่ 9
๑๙. นายอนันต์	ศิริโชติ	ตำแหน่ง	สมาชิกสภา อบต.บางบุตร หมู่ที่ 9
๒๐. นายสุนทร	ฉวีวงศ์	ตำแหน่ง	สมาชิกสภา อบต.บางบุตร หมู่ที่ 10
๒๑. นายปราโมทย์	สืบเสนาะ	ตำแหน่ง	สมาชิกสภา อบต.บางบุตร หมู่ที่ 10
๒๒. นายจำนงค์	สุทิสศรี	ตำแหน่ง	สมาชิกสภา อบต.บางบุตร หมู่ที่ 11
๒๓. นายสังวาล	ทองทราย	ตำแหน่ง	สมาชิกสภา อบต.บางบุตร หมู่ที่ 11
๒๔. นายสำรวม	พรหมวงศ์	ตำแหน่ง	สมาชิกสภา อบต.บางบุตร หมู่ที่ 12

ผู้ไม่มาประชุม

ไม่มี

ผู้เข้าร่วมประชุม

นายสุรินทร์ แสงทอง

ตำแหน่ง

ปลัดอบต.

เริ่มประชุม

เวลา 13.30 น.

ประธานสภาฯ

เรียน ท่านนายกองค์การบริหารส่วนตำบล คณะผู้บริหารและสมาชิกสภาองค์การบริหารส่วนตำบลทุกท่าน วันนี้เป็นการประชุมสภาองค์การบริหารส่วนตำบลสมัยสามัญ สมัยที่ ๑ ครั้งที่ ๑ ประจำปี ๒๕๔๕ เมื่อที่ประชุมพร้อมแล้วผมขอเปิดการประชุมและดำเนินการตามระเบียบวาระการประชุม ดังนี้

ระเบียบวาระที่ ๑

เรื่องที่ประธานแจ้งให้ที่ประชุมทราบ

ประธานสภาฯ

ตามที่คณะปฏิรูปการปกครองในระบอบประชาธิปไตยอันมีพระมหากษัตริย์ทรงเป็นประมุขได้เข้ายึดอำนาจการปกครอง และแจ้งให้ปลัดกระทรวงทุกกระทรวง อธิบดีทุกกรม หัวหน้าหน่วยงานรัฐวิสาหกิจ ไปรายงานตัวที่กองบัญชาการทหารบก ถนนราชดำเนินนอก ในวันที่ ๒๐ กันยายน ๒๕๔๕ เวลา ๐๕.๐๐ น. นั้น คณะปฏิรูปการปกครองฯ ได้มอบแนวทางการปฏิบัติงาน ดังนี้

๐. คณะปฏิรูปการปกครองฯ ไม่มีเจตนาจะเข้ามาเป็นผู้บริหารราชการแผ่นดิน ทั้งนี้ จะจัดให้มีการร่างรัฐธรรมนูญฉบับใหม่ และจัดให้มีการเลือกตั้งโดยเร็วที่สุด
๐. ขอให้ส่วนราชการฟื้นฟูเสริมสร้างความสามัคคี ของข้าราชการในหน่วยงานและความสามัคคีของคนในชาติร่วมกัน
๕. ขอให้ข้าราชการมีความซื่อสัตย์ สุจริตในการปฏิบัติหน้าที่และพัฒนาตนเอง ให้มีความรู้ความสามารถเพิ่มมากยิ่งขึ้น
๐. การบริหารราชการในส่วนภูมิภาค จะมุ่งเน้นส่งเสริมการบริหารงานจังหวัดแบบบูรณาการของผู้ว่าราชการจังหวัด และนายอำเภอ ให้มีประสิทธิภาพยิ่งขึ้น

ในการนี้อำเภอได้แจ้งให้องค์การบริหารส่วนตำบลชี้แจงและทำความเข้าใจกับข้าราชการและประชาชนให้ทราบโดยทั่วกัน จึงแจ้งมาให้สมาชิกได้ทำความเข้าใจและประชาสัมพันธ์ให้ประชาชนได้ทราบกันต่อไป

ที่ประชุม

รับทราบ

ระเบียบวาระที่ ๒

เรื่องรับรองรายงานการประชุมฯ สมัยสามัญ สมัยที่ ๓ ครั้งที่ ๑

ลงวันที่ ๑๕ สิงหาคม ๒๕๔๕

ประธานสภาฯ

ขอให้ที่ประชุมได้ตรวจสอบรายงานการประชุมสภาฯ สมัยสามัญ สมัยที่ ๓ ครั้งที่ ๑ ลงวันที่ ๑๕ สิงหาคม ๒๕๔๕ ด้วยว่ามีข้อแก้ไขเพิ่มเติมหรือไม่

นายสังวาล ทองทรา

ขอให้แก้ไขรายชื่อสมาชิกลำดับที่ ๒๑ จากนายสาคร มหาวิเชียร เป็น นาย ส้ารวม พรหมวงศ์ ตำแหน่ง สมาชิกสภา อบต.บางบุตร หมู่ที่ 12

นายกมล ประกอบสุข
มติที่ประชุม

ขอให้เพิ่มเติมเรื่องโครงการเศรษฐกิจชุมชนที่ตนได้สอบถามผู้บริหาร ให้แก้ไขเพิ่มเติมตามที่เสนอและให้การรับรอง

ระเบียบวาระที่ ๓

เรื่องด่วน

๓.๑ เรื่องขออนุมัติจ่ายขาดเงินสะสม

- โครงการบูรณะก่อสร้างถนนลาดยางแอสฟัลท์ติกคอนกรีต สายบางบุตร ซอย ๑ หมู่ที่ ๒ ตำบลบางบุตร
 - โครงการติดตั้งราวเหล็กกันตกบริเวณสะพานถนนสายสี่แยกบางบุตร – วัดห้วยกรอง หมู่ที่ ๒ ตำบลบางบุตร
 - โครงการก่อสร้างถนนลาดยางแบบผิวเรียบ (แคปซิด) สายเขาหวาย – วังเพิง หมู่ที่ ๗ ตำบลบางบุตร
 - โครงการอุดหนุนกิจการไฟฟ้าให้แก่การไฟฟ้าส่วนภูมิภาคอำเภอ บ้านค่าย ขยายเขตระบบจำหน่ายไฟฟ้าประจำบ้านมาบสองสลึง หมู่ที่ ๕ ตำบลบางบุตร
 - โครงการก่อสร้างถนนลาดยางแอสฟัลท์ติกคอนกรีต สายห้วยยาง – ซอย ต้นนุ่น หมู่ที่ ๑๑ ตำบลบางบุตร
 - โครงการก่อสร้างถนนลาดยางแอสฟัลท์ติกคอนกรีต สายช่องลม – เขาไม้แก้ว หมู่ที่ ๑๐ ตำบลบางบุตร
 - โครงการอุดหนุนกิจการไฟฟ้าให้แก่การไฟฟ้าส่วนภูมิภาคอำเภอ บ้านค่าย ขยายเขตระบบจำหน่ายไฟฟ้าประจำบ้านคลองกระท้อน หมู่ที่ ๑๒ ตำบลบางบุตร
 - โครงการอุดหนุนกิจการไฟฟ้าให้แก่การไฟฟ้าส่วนภูมิภาคอำเภอ บ้านค่าย ขยายเขตระบบจำหน่ายไฟฟ้า หมู่ที่ ๔ , ๕ , ๑๑ , ๑๒
- ด้วยสภาได้รับญัตติจากคณะผู้บริหารฯ ขออนุมัติจ่ายขาดเงินสะสม จำนวน ๘ โครงการ ขอให้คณะผู้บริหารฯ ได้เสนอต่อที่ประชุม

ประธานสภาฯ

นายกฯ

คณะผู้บริหารฯ ได้พิจารณาเห็นว่าในปัจจุบันประชาชนได้รับความเดือดร้อนในเรื่องของโครงสร้างพื้นฐาน และขณะนี้องค์การบริหารส่วนตำบลมีเงินสะสมเพียงพอที่จะทำการจ่ายขาดเงินสะสมเพื่อบรรเทาความเดือดร้อนของประชาชนในพื้นที่ จึงได้เสนอโครงการขออนุมัติจ่ายขาดเงินสะสม จำนวน ๘ โครงการ ดังมีรายละเอียดตามเอกสารที่เสนอให้ทุกท่านได้ทราบแล้วนั้น

ประธานสภาฯ

ผมขอให้ที่ประชุมได้พิจารณาและอภิปรายที่ละโครงการดังนี้

- โครงการบูรณะก่อสร้างถนนลาดยางแอสฟัลต์ติกคอนกรีต สายบางบุตร
ซอย ๑ หมู่ที่ ๒ ตำบลบางบุตร

อบต.ตำรวม นัทธิประเสริฐ

เนื่องจากถนนสายดังกล่าวเป็นถนนลาดยางซึ่งก่อสร้างมานานแล้วซึ่งชำรุดเสียหายเป็นหลุมบ่อตลอดเส้นทางและหมดสภาพของถนนลาดยางประชาชนได้รับความเดือดร้อน จึงขอให้ที่ประชุมได้พิจารณา

ประธานสภาฯ

มีสมาชิกท่านใดอภิปรายอีกหรือไม่

นายกฯ วรงค์สุวรรณ

ขอทราบเหตุผลในการจ่ายขาดเงินสะสม ที่แรกว่าจะเอาเงินนี้ไปขยายสำนักงานและห้องประชุม ซึ่งขณะนี้คับแคบและนำเงินไปทำประปา และโครงการของหมู่ที่ ๒ ผ่านประชาคมหมู่บ้านหรือไม่

นายกฯ นัทธิประเสริฐ

โครงการดังกล่าวผ่านประชาคมหมู่บ้าน

นายก อบต.

การจ่ายขาดเงินสะสมนั้นตอนนี้ประชาชนเดือดร้อน ส่วนเรื่องการขยายสำนักงานนั้นขณะนี้อยู่ระหว่างการออกแบบ และจะทำการจ่ายขาดครั้งต่อไป สำหรับประปานั้นตอนนี้กำลังดำเนินการของงบประมาณจากกรมส่งเสริมฯ อยู่

ประธานสภาฯ

มีสมาชิกท่านใดจะอภิปรายอีกหรือไม่

ที่ประชุม

ไม่มี

ประธานสภาฯ

ต่อไปขอให้ที่ประชุมได้พิจารณาโครงการที่ ๒

โครงการติดตั้งราวเหล็กกันตกบริเวณสะพานถนนสายสี่แยกบางบุตร –
วัดห้วยกรอง หมู่ที่ ๒ ตำบลบางบุตร

นายก อบต.

เนื่องจากถนนเส้นนี้เป็นท่อบล็อก ไม่มีราวสะพานทาง วัดเสนอของบก่อสร้างราวสะพานเนื่องจากเป็นอันตรายต่อผู้สัญจรไปมา เนื่องจากมองไม่เห็นและป้องกันรถตกลงในน้ำ

นายสนอง ส่งกลิ่น

กรณีหมู่ที่ ๘ คลองบางกระดานเชื่อมต่อตำบลหนองบัว ได้เสนอมาแต่ผู้บริหารไม่ดำเนินการ ทางช่างบอกว่าใช้งบประมาณไม่เกินหนึ่งหมื่นบาท แต่ทางช่างได้บอกว่าผู้บริหารให้หมู่บ้านจัดการเอง

นายก อบต.

ผมไม่เคยพูดว่าให้หมู่บ้านดำเนินการเอง ถ้าเป็นความเดือดร้อนของประชาชนผมดำเนินการให้อยู่แล้ว ผมก็ได้ไปดูมาเส้นทางนี้มา เส้นทางนี้เป็นถนนของ อบจ.ให้สมาชิกลองติดตามให้ช่างประมาณการด้วยผมจะจัดสรรงบประมาณให้ต่อไป

ประธานสภาฯ

มีสมาชิกท่านใดจะอภิปรายอีกหรือไม่

ที่ประชุม

ไม่มี

ประธานสภาฯ

ต่อไปขอให้ที่ประชุมได้พิจารณาโครงการที่ ๓

โครงการก่อสร้างถนนลาดยางแบบผิวเรียบ (แอสฟัลต์) สายเขาหวาย – วังเพิง หมู่ที่ ๗ ตำบลบางบุตร

นายประธาน ฐานานุกรม

ถนนเส้นนี้ประชาชนใช้เป็นจำนวนมากเป็นถนนเชื่อมระหว่างตำบลชุมแสง บางบุตร อำเภอเมือง เป็นถนนขนส่งผลผลิตทางการเกษตร หน้าแล้งมีฝุ่น หน้าฝนเป็นหลุมบ่อชาวบ้านบ่นกันตลอดเวลาและได้รับความเดือดร้อน

ประธานสภาฯ

เชิญสมาชิกท่านต่อไปได้อภิปราย

นายสีนวน สีชุมพล

ถนนเส้นทางนี้จะเสนอของบของ อบจ.น่าจะดีกว่า เพราะติดต่อกับหลายเขต และประมาณปีนี้ก็ได้รับมากอยู่แล้ว

นายก อบต.

ถนนเส้นนี้ยาวมาก ประมาณ ๒ กิโลเมตรและ หมู่ ๗ มีถนนมีเชื่อมต่อระหว่าง ตำบลอยู่มากและเส้นทางนี้ของหมู่ ๗ อยู่ในแผนที่จะจ่ายขาดเงินสะสม เป็นมติที่ประชุมครั้งที่แล้ว ขอให้สมาชิกมองในภาพรวมของตำบลด้วยบางหมู่บ้านอาจมีความพร้อมอยู่แล้ว ขอให้พิจารณาถึงหมู่บ้านอื่นที่เดือดร้อนด้วย

นายสนอง สังกลิ้น

ผมเห็นความสำคัญของโครงการแต่มีข้อสังเกตว่าที่ประชุมเคยตกลงกันว่า ได้โครงการใหญ่แล้ว งบประมาณประจำปีก็จะถูกตัด ในปี ๔๘ หมู่ที่ ๗ ได้งบประมาณ ทำสะพานน้ำเจ็ดแสน มาปีนี้ได้เงินสะสมอีก ล้วนแปดแสน ใน ๒๕๕๕๐ ได้อีกห้าแสนบาท ทำไมงบประมาณจึงลงที่หมู่ ๗ ก่อนข้างสูง อย่างหมู่ที่ ๗ สายเขาสวนสามเนิน ทางลำบากมาก เสนอของบประมาณจากผู้บริหารก็บอกให้เสนอของบ อบจ. ตอนนี้ค่อนข้างลำบากขอถูกรั้งไปลงให้ด้วย

นายก อบต.

ตอนนี้ผมของบฉุกเฉินจากอำเภอไปแล้ว ถ้าหมดฝนแล้วผมจะจัดซื้อลูกรังเพื่อทำการซ่อมแซมให้ ทุกหมู่ ในส่วนของหมู่ที่ ๗ ที่ต้องให้งบประมาณในการขุดสระเนื่องจากเป็นเรื่องที่จำเป็นเกี่ยวกับเรื่องน้ำสำหรับอุปโภคบริโภค ประชาชนรอไม่ได้ แต่ถนนสามารถรอได้ เรื่องน้ำเป็นเรื่องจำเป็นเร่งด่วน ถ้าหมู่ไหนเดือดร้อนเรื่องน้ำอุปโภคก็ต้องให้เหมือนกัน

นายเฉลิม สมนามิตร

ปีนี้หมู่๗ ได้งบประมาณไปแล้วล้านแปดแสน ทำไมปีนี้จึงไม่ถูกตัดงบประมาณ

นายกมล ประกอบสุข

ท่านเอามาตรฐานอะไรมาวัดในการตัดงบประมาณ

นายก อบต.

การจ่ายขาดกับเงินสะสมและการจัดสรรงบประมาณประจำปีขอให้สมาชิกมองกว้างมองในภาพรวมของตำบลและความจำเป็นของหมู่บ้าน หมู่ที่ยังคืออยู่ด้วย อย่าเอาหมู่บ้านตัวเองอย่างเดียว หมู่บ้านไหนแย่มากให้งบประมาณเพิ่มเติม ควรให้ความสำคัญของหมู่บ้านด้วย

นายประธาน ฐานานุกรม

ขอให้สมาชิกเห็นใจหมู่ที่ ๗ บ้าง

นายจตุรงค์ วงศ์สุวรรณ

โครงการหมู่ที่ ๗ น่าจะเสนอของบประมาณจาก อบจ. และเสนอแนะให้ฝ่ายบริหารทำถนนลูกรัง และของบลาดยางจาก อบจ.

นายก อบต.

เมื่อก่อน อบต.ก็ทำถนนลูกรัง จึงมีแต่ถนนลูกรัง การที่จะทำถนนลูกรังบดอัดแน่นเอาไว้รองบของ อบจ.นั้นทำได้ลำบาก เพราะงบของ อบจ.ไม่แน่นอนว่าจะได้หรือเปล่าได้เมื่อไรและไม่รู้ว่าจะได้หรือเปล่า ถ้าทำถนนลูกรังไว้รอก็เกิดความเสียหาย

ประธานสภาฯ

เพื่อเป็นการประหยัดเวลาขอให้คณะผู้บริหารชี้แจงโครงการที่เหลือทั้งหมดทีเดียว

โครงการอุดหนุนกิจการการไฟฟ้าให้แก่การไฟฟ้าส่วนภูมิภาคอำเภอบ้านค่าย ขยายเขตระบบจำหน่ายไฟฟ้าประปาบ้านมาบสองสลึง หมู่ที่ ๕ ตำบลบางบุตร

โครงการก่อสร้างถนนลาดยางแอสฟัลต์ติกคอนกรีต สายห้วยยาง – ขอยต้นนุ่น หมู่ที่ ๑๑ ตำบลบางบุตร

โครงการก่อสร้างถนนลาดยางแอสฟัลต์ติกคอนกรีต สายช่องลม – เขาไม้แก้ว หมู่ที่ ๑๐ ตำบลบางบุตร

โครงการอุดหนุนกิจการการไฟฟ้าให้แก่การไฟฟ้าส่วนภูมิภาคอำเภอบ้านค่าย ขยายเขตระบบจำหน่ายไฟฟ้าประปาบ้านคลองกระท้อน หมู่ที่ ๑๒ ตำบลบางบุตร

โครงการอุดหนุนกิจการการไฟฟ้าให้แก่การไฟฟ้าส่วนภูมิภาคอำเภอบ้านค่าย ขยายเขตระบบจำหน่ายไฟฟ้า หมู่ที่ ๔ ,๕ ,๑๑ ,๑๒

นายก อบต.

เนื่องจากหมู่ที่ ๕ ได้มีการก่อสร้างระบบประปาหมู่บ้านแล้ว ไม่สามารถผลิตน้ำได้ เนื่องจากมีการประมาณการเรื่องไฟฟ้าไว้ จึงจำเป็นต้องขอขยายเขตจำหน่ายไฟฟ้า และได้ชี้แจงการก่อสร้างทุกโครงการ

นายสินวน สีชุมพล

ได้อภิปรายโครงการของหมู่ที่ ๑๑ โครงการลาดยางน่าจะนำไปปรับปรุงคอสะพานมากกว่า เพราะคอสะพานชำรุด

นายก อบต.

คอสะพานที่ชำรุดนั้นได้ให้ส่วนโยธากำลั้งประมาณราคาอยู่ และอาจจะ
ขอจ่ายขาดเงินสะสมดำเนินการให้

นายสนอง สังกลิ้น

ถ้าทำคอสะพานก็ใช้งบประมาณอีก ก็ใช้เงินสะสมอีกเท่ากับว่าหมู่ที่๑๑
ในลักษณะนี้แสดงว่าหมู่ที่๑๑ ไม่ได้ให้ความสำคัญว่าอะไรควรทำ
ก่อนหลัง ถ้ามีปัญหาอีกหมู่ที่ ๑๑ ก็ใช้งบประมาณอีก

นายก อบต.

คงใช้งบประมาณไม่มาก ถึงจะใช้งบประมาณเท่าไรก็ต้องทำเพราะเราไม่รู้
ว่าอะไรจะเกิดขึ้นในภายภาคหน้า ถ้ามีเหตุการณ์เกิดขึ้นก็ต้องแก้ไขปัญหา
ไม่ว่าหมู่ไหนทั้งนั้น อย่าคิดว่าหมู่นั้น ได้มากหมู่นั้น ได้น้อย การบริหาร
งบประมาณเป็นเรื่องยาก

นายสนอง สังกลิ้น

ขยายเขตไฟฟ้าขยายถึงหอส่งน้ำหรือโรงสูบน้ำ

นายก อบต.

ขยายถึงโรงสูบน้ำ

นายอนันต์ ศิริโชติ

การขยายเขตไฟฟ้าขยายถึงโรงสูบน้ำ ทางเข้าบ้านผู้ใหญ่บ้าน ในแบบ
ช่างไม่ได้เขียนแบบขยายเขตไฟฟ้า

ประธานสภาฯ

มีสมาชิกท่านใดจะอภิปรายอีกหรือไม่

ที่ประชุม

ไม่มี

ประธานสภาฯ

ได้หารือที่ประชุมว่าจะลงมติลับหรือเปิดเผย

นายกมล ประกอบสุข

เสนอให้ลงมติโดยลับ

ประธานสภาฯ

ได้ขอมติที่ประชุม

มติที่ประชุม

ได้ลงมติดังนี้ เปิดเผย ๕ คะแนน ลับ ๘ คะแนน งดออกเสียง ๗

ประธานสภาฯ

สั่งพักการประชุม ๑๐ นาที

ประธานสภาฯ

ขอให้ที่ประชุมได้ลงมติโดยวิธีเปิดเผย ประธานสภาฯได้เสนอให้ที่

ประชุมลงมติที่ละโครงการ

โครงการบูรณะก่อสร้างถนนลาดยางแอสฟัลท์ติกคอนกรีต สายบางบุตร

ซอย ๑ หมู่ที่ ๒ ตำบลบางบุตร กว้าง ๕ เมตร ยาว ๔๕๕ เมตร หนา ๐.๐๓

เมตร หรือมีพื้นที่ผิวจราจรไม่น้อยกว่า ๒,๐๗๕ ตารางเมตร (ตามแบบ

ของทางราชการ) งบประมาณ ๘๕๕,๐๐๐ บาท

มติที่ประชุม

อนุมัติด้วยคะแนนเสียงเป็นเอกฉันท์

โครงการติดตั้งราวเหล็กกันตกบริเวณสะพานถนนสายสี่แยกบางบุตร -

วัดห้วยกรอง หมู่ที่ ๒ ตำบลบางบุตร ยาว ๑๘ เมตร สูง ๐.๘๐ เมตร

จำนวน ๒ ชุด (ตามแบบของทางราชการ) งบประมาณ ๑๗,๔๐๐ บาท

มติที่ประชุม

อนุมัติด้วยคะแนนเสียงเป็นเอกฉันท์

โครงการก่อสร้างถนนลาดยางแบบผิวเรียบ (แอสฟัลท์) สายเขาหวาย -

วังเพ็ก หมู่ที่ ๗ ตำบลบางบุตร กว้าง ๕ เมตร ยาว ๖๔๖ เมตร หนา

มติที่ประชุม

๐.๐๓ เมตร ใหญ่ทางข้างละ ๐.๕๐ เมตร จำนวน ๑ แห่ง รวม ๑๔ ท่อน
และฝัगतลอดถนนขนาด สก ๐.๘๐ เมตร จำนวน ๒ แห่ง รวม ๒๔
ท่อน (ตามแบบของทางราชการ) งบประมาณ ๑,๘๐๐.๐๐๐ บาท
อนุมัติด้วยคะแนนเสียงเป็นเอกฉันท์

มติที่ประชุม

โครงการอุดหนุนกิจการการไฟฟ้าให้แก่การไฟฟ้าส่วนภูมิภาคอำเภอ
บ้านค่าย ขยายเขตระบบจำหน่ายไฟฟ้าประปาบ้านมาบสองสลึง หมู่ที่ ๕
ตำบลบางบุตร งบประมาณ ๖๓,๑๕๗.๘๒ บาท
อนุมัติด้วยคะแนนเสียงเป็นเอกฉันท์

มติที่ประชุม

โครงการก่อสร้างถนนลาดยางแอสฟัลต์ติกคอนกรีต สายห้วยยาง – ซอย
ต้นนุ่น หมู่ที่ ๑๑ ตำบลบางบุตร กว้าง ๕ เมตร ยาว ๑,๐๐๐ เมตร หนา
๐.๐๓ เมตร ใหญ่ทางข้างละ ๐.๕๐ เมตร หรือมีพื้นที่ผิวจราจรรวมใหญ่ทาง
ไม่น้อยกว่า ๖,๐๐๐ ตารางเมตร พร้อมฝัगतลอดถนนขนาด สก ๐.๖๐
เมตร จำนวน ๑ แห่ง รวม ๑๐ ท่อน (ตามแบบของทางราชการ)
งบประมาณ ๒,๕๗๓,๐๐๐ บาท
อนุมัติด้วยคะแนนเสียงเป็นเอกฉันท์

มติที่ประชุม

โครงการก่อสร้างถนนลาดยางแอสฟัลต์ติกคอนกรีต สายช่องลม – เขา
ไม้แก้ว หมู่ที่ ๑๐ ตำบลบางบุตร กว้าง ๕ เมตร ยาว ๒๓๗ เมตร หนา
๐.๐๓ เมตร ใหญ่ทางข้างละ ๐.๕๐ เมตร หรือมีพื้นที่ผิวจราจรรวมใหญ่ทาง
ไม่น้อยกว่า ๑.๔๒๒ ตารางเมตร พร้อมฝัगतลอดถนนขนาด สก ๑.๐๐
เมตร จำนวน ๑ แห่ง รวม ๑๒ ท่อนและฝัगतลอดถนนขนาด สก
๐.๘๐ เมตร จำนวน ๑ แห่ง รวม ๑๔ ท่อน (ตามแบบของทางราชการ)
งบประมาณ ๘๐๐,๐๐๐ บาท
อนุมัติด้วยคะแนนเสียงเป็นเอกฉันท์

มติที่ประชุม

โครงการอุดหนุนกิจการการไฟฟ้าให้แก่การไฟฟ้าส่วนภูมิภาคอำเภอ
บ้านค่าย ขยายเขตระบบจำหน่ายไฟฟ้าประปาบ้านคลองกระทอน หมู่ที่
๑๒ ตำบลบางบุตร งบประมาณ ๑๑๖,๕๕๕.๓๘ บาท
อนุมัติด้วยคะแนนเสียงเป็นเอกฉันท์

มติที่ประชุม

โครงการอุดหนุนกิจการการไฟฟ้าให้แก่การไฟฟ้าส่วนภูมิภาคอำเภอ
บ้านค่าย ขยายเขตระบบจำหน่ายไฟฟ้า หมู่ที่ ๔ ,๕ ,๑๑ ,๑๒
งบประมาณ ๒๗๐,๐๐๐ บาท
อนุมัติด้วยคะแนนเสียงเป็นเอกฉันท์

๓.๒ เรื่องขออนุมัติโอนเงินงบประมาณรายจ่าย ประจำปี ๒๕๕๕

๓.๒.๑ เรื่องโครงการจัดซื้อครุภัณฑ์การศึกษา (โต๊ะอาหารสำหรับเด็กนักเรียนศูนย์พัฒนาเด็กเล็กบ้านหนองพะวา)

ประธานสภาฯ

นายก อบต.

ที่ประชุม

มติที่ประชุม

ด้วยสภาฯ ได้รับอนุมัติเสนอขออนุมัติโครงการจัดซื้อครุภัณฑ์

โต๊ะอาหารสำหรับเด็กนักเรียนศูนย์พัฒนาเด็กเล็กบ้านหนองพะวา จำนวน

เงิน ๕๐,๐๐๐ บาท ขอเชิญคณะผู้บริหารได้นำเสนอญัตติต่อที่ประชุม

ด้วยองค์การบริหารส่วนตำบล ส่วนการศึกษา มีความประสงค์จะจัดซื้อ

ครุภัณฑ์โต๊ะอาหารสำหรับ ศูนย์พัฒนาเด็กเล็ก จำนวน ๓๐ ชุด เนื่องจาก

ขณะนี้เด็กนักเรียนเพิ่มมากขึ้น ประกอบกับโต๊ะอาหารมีไม่เพียงพอ และ

ชำรุดเสียหาย คณะผู้บริหารฯ จึงขอเสนอโครงการเพื่อจัดซื้อครุภัณฑ์

การศึกษาโต๊ะอาหารสำหรับเด็กนักเรียนศูนย์พัฒนาเด็กเล็กบ้านหนอง

พะวา จำนวน ๓๐ ชุด ประกอบด้วย โต๊ะขนาดกว้าง 60 เซนติเมตร ยาว

120 เซนติเมตร และเก้าอี้ ขนาดสูง 50 เซนติเมตร ยาว 120

เซนติเมตร งบประมาณ 90,000.-บาท (เก้าหมื่นบาทถ้วน)และขออนุมัติ

โอนเงินเมื่อจัดซื้อครุภัณฑ์การศึกษา ดังกล่าว

ได้มีการอภิปรายกันอย่างกว้างขวางเรื่องคุณภาพ และปริมาณราคา

อนุมัติโครงการและอนุมัติให้โอนเงินตามที่เสนอได้

๓.๓ เรื่องขออนุมัติจำหน่ายครุภัณฑ์

๓.๓.๑ ห้องน้ำสนามกีฬา

ประธานสภาฯ

นายก อบต.

ประธานสภาฯ

มติที่ประชุม

ด้วยสภาฯได้รับญัตติจากคณะผู้บริหารฯขออนุมัติจำหน่ายห้องน้ำที่ก่อสร้างที่สนามกีฬา

เนื่องจากได้มีการก่อสร้างอาคารเพื่อผลิตปุ๋ยหมักชีวภาพ ซึ่งห้องสนาม

ดังกล่าวตั้งอยู่บริเวณที่ทำการก่อสร้าง จึงจำเป็นต้องขออนุมัติจำหน่าย

ห้องน้ำออกจากทะเบียนครุภัณฑ์

ได้ขอมติที่ประชุม

อนุมัติได้ตามที่เสนอ

๓.๔ เรื่องขออนุมัติกักเงินงบประมาณรายจ่าย ประจำปี ๒๕๕๕

ประธานสภาฯ

ด้วยสภาฯได้รับญัตติขออนุมัติกักเงินงบประมาณรายจ่ายประจำปี ๒๕๕๕

ขอให้คณะผู้บริหารฯได้ชี้แจงต่อที่ประชุม

นายก อบต.

ด้วยองค์การบริหารส่วนตำบลบางบุตร ได้ตั้งงบประมาณรายจ่าย

ประจำปี งบประมาณ 2549 หมวดค่าครุภัณฑ์ที่ดินและสิ่งก่อสร้าง และ
คาดว่าจะไม่สามารถก่อหนี้ผูกพันได้ทันภายในปีงบประมาณ 2549 ดังนี้

1. ค่าซ่อมใหญ่รถบรรทุกน้ำยี่ห้อมิตซูบิชิ งบประมาณ 995,433.-บาท
(เก้าแสนเก้าหมื่นห้าพันสี่ร้อยสามสิบสามบาทถ้วน)
2. ค่าจัดทำป้ายรณรงค์และประชาสัมพันธ์ จำนวน 12 ป้าย (ตามแบบ
ของทางราชการ) งบประมาณ 60,000.-บาท (หกหมื่นบาทถ้วน)
2. ค่าจัดทำป้ายปิดประกาศข้อมูลข่าวสารประจำหมู่บ้าน จำนวน 24
ป้าย (ตามแบบของทางราชการ) งบประมาณ 96,000.-บาท (เก้า
หมื่นหกพันบาทถ้วน)
4. ค่าจัดซื้อครุภัณฑ์การศึกษาโต๊ะอาหาร จำนวน 30 ชุด ประกอบด้วย
โต๊ะขนาดกว้าง 60 เซนติเมตร ยาว 120 เซนติเมตร และเก้าอี้ ขนาดสูง
50 เซนติเมตร ยาว 120 เซนติเมตร งบประมาณ 90,000.-บาท (เก้า
หมื่นบาทถ้วน)

ปลัด อบต.

ได้ชี้แจงระเบียบของการอนุมัติเบิกตัดปีว่าเป็นไปตามระเบียบ

กระทรวงมหาดไทยว่าด้วยการรับเงิน การเบิกจ่ายเงิน การฝากเงิน การ
เก็บรักษาเงินและการตรวจเงินขององค์กรปกครองส่วนท้องถิ่น พ.ศ. 2547
ข้อ 59 ในกรณีที่มีรายจ่ายหมวดค่าครุภัณฑ์ที่ดินและสิ่งก่อสร้าง ยังมีได้
ก่อหนี้ผูกพันแต่มีความจำเป็นจะต้องใช้จ่ายเงินนั้นต่อไปอีก ให้องค์กร
ปกครองส่วนท้องถิ่นรายงานขออนุมัติกั้นเงินต่อสภาท้องถิ่นได้อีกไม่เกิน
ระยะเวลาหนึ่งปี หากองค์กรปกครองส่วนท้องถิ่นยังมีได้ดำเนินการก่อ
หนี้ผูกพันตามเงื่อนไขในวรรคหนึ่งให้ขออนุมัติขยายเวลาเบิกจ่ายเงินได้
ไม่เกินอีกหนึ่งปีต่อสภาท้องถิ่น หรือกรณีมีความจำเป็นต้องแก้ไข
เปลี่ยนแปลงรายการดังกล่าวที่ทำให้ลักษณะ ปริมาณ คุณภาพเปลี่ยน
หรือเปลี่ยนแปลงสถานที่ก่อสร้าง ให้ขออนุมัติเปลี่ยนแปลงหรือขยาย
เวลาเบิกจ่ายได้ไม่เกินอีกหนึ่งปีต่อสภาท้องถิ่นแล้วแต่กรณี

นายจตุรงค์ วงศ์สุวรรณ

ได้สอบถามความคืบหน้าของการซ่อมรถบรรทุกน้ำว่าเกิดความล่าช้า
เพราะช่วงนี้ใกล้ถึงหน้าแล้งแล้ว

นายก อบต.

ขณะนี้อยู่ระหว่างการประกาศสอบราคา และคาดว่าจะเสร็จประมาณ ๒

เดือนหลังจากทำสัญญา และสามารถแจกจ่ายน้ำให้ประชาชนได้ทัน

ประธานสภา

ขอมติที่ประชุมในการขออนุมัติเบิกตัดปีที่เสนอ

มติที่ประชุม

อนุมัติให้เบิกตัดปี จำนวน ๔ โครงการได้ตามที่เสนอ

ระเบียบวาระที่ ๔

ญัตติร่างข้อบัญญัติที่ค้างพิจารณา

๔.๑ ร่างข้อบัญญัติตำบลเรื่อง การติดตั้งบ่อดักไขมันบำบัดน้ำเสียในอาคาร (วาระที่ ๒)

ประธานสภาฯ

ตามที่สภาฯได้พิจารณาร่างข้อบัญญัติตำบลเรื่อง การติดตั้งบ่อดักไขมันบำบัดน้ำเสียในอาคาร และในวาระที่ ๑ และมีมติรับหลักการร่างข้อบัญญัติแล้วนั้น วันนี้เป็นการพิจารณาในวาระที่ ๒ แปรญัตติ ขอให้ที่ประชุมเป็นกรรมาธิการเต็มสภา มีสมาชิกท่านใดประสงค์จะแปรญัตติหรือไม่
ไม่มี

ที่ประชุม

ขอมติในวาระที่๒

ประธานสภา

เห็นชอบในวาระที่ ๒

มติที่ประชุม

ได้หารือที่ประชุมประชุมว่าจะพิจารณาในวาระที่ ๓เลยหรือไม่

ประธานสภาฯ

เห็นชอบ

ที่ประชุม

ประธานสภาฯ

ผมขอมติในวาระที่ ๓ว่าจะอนุมัติให้ตราเป็นข้อบัญญัติตำบลเรื่อง การติดตั้งบ่อดักไขมันบำบัดน้ำเสียในอาคาร พ.ศ. ๒๕๕๘ หรือไม่

มติที่ประชุม

อนุมัติให้ตราเป็นข้อบัญญัติตำบลเรื่อง การติดตั้งบ่อดักไขมันบำบัดน้ำเสียในอาคาร พ.ศ. ๒๕๕๘

ระเบียบวาระที่ ๕

เรื่องอื่นๆ

ประธานสภาฯ

สมาชิกท่านใดมีเรื่องที่จะเสนอในวาระนี้หรือไม่ถ้าไม่มีผมขอปิดการประชุม

นายก อบต.

ได้เสนอให้ที่ประชุมทราบ ว่าวัดหนองพะวาได้กำหนดจัดงานลอยกระทงขึ้นในวันที่ ๔-๕ พฤศจิกายน ๒๕๕๘ และอบต. ได้จัดการประกวดนางนพมาศ ขึ้น จึงขอให้ที่ประชุมได้เตรียมการจัดงานและช่วยทางวัดด้วยเนื่องจากเป็นงานประเพณีของตำบล

นายมีง นามสุวรรณ

มีงบประมาณในการซ่อมแซมท่อปลอกที่ชำรุดหรือไม่

นายก อบต.

มีขณะนี้กำลังของงบประมาณจากรมอยู่และได้หมู่ที่ ๑๐ สำหรับถนนชำรุดนั้นจะขอรถเกรด อบจ.มาซ่อมแซมให้

นายสังวาล ทองทราย

ผมรู้สึกอีกอดใจไม่ได้รับความสะดวกจากส่วนการคลังเมื่อเข้าไปในห้อง ไม่มีใครพูดกับผมไม่ทราบว่าเป็นเพราะเหตุใด

นายมีง นามสุวรรณ

ในเรื่องของพนักงานอยากให้สมาชิก อบต. ได้เข้ามามีส่วนร่วมในการประเมินในการให้บริการด้วย และมีพนักงานได้มีการตั้งกลุ่มขึ้น

นายกมล ประกอบสุข

-ให้ช่วยสอดส่องดูแลครูพี่เลี้ยงเด็กของศูนย์พัฒนาเด็กเล็กด้วยเนื่องจากอยู่ห่างไกลจาก อบต. ครูบางคนปฏิบัติตัวไม่เหมาะสม

-เสนอให้มีการประเมินการทำงานของบุคลากรจากสมาชิก อบต.ด้วย

-เสนอให้ อบต.ควรจัดตั้งศาลเพื่อให้เป็นที่เคารพสักการะและเป็นที่ยึดเหนี่ยวจิตใจ

ปลัด อบต.

ในส่วนของพนักงานส่วนตำบล พนักงานจ้าง และลูกจ้างประจำ ก็มีการอบรมให้ความรู้เป็นประจำทุกเดือน ไม่ว่าจะเป็นเรื่องวินัย คุณธรรม จริยธรรม ซึ่งขณะนี้อัตรากำลังมีเพิ่มมากขึ้น และต่างคนก็มาจากหลายครอบครัว หลายพื้นที่ ก็ย่อมต้องมีปัญหาเป็นเรื่องธรรมดา แต่จะพยายามปรับปรุง ดัดเตือนให้ดีขึ้นเรื่อยๆ และจะเน้นในเรื่องของการให้บริการแก่ประชาชน เป็นเรื่องสำคัญ

นายก อบต.

ขอขอบคุณสมาชิกทุกท่านที่ได้ติดตามและให้ข้อคิดเกี่ยวกับพนักงานก็ขอให้สมาชิกทุกท่านได้เป็นหูเป็นตา ช่วยดูด้วยทั้งศูนย์เด็กเล็กและที่สำนักงานจะได้ปรับปรุงให้ดีขึ้น

ปิดประชุม

เวลา 16.00 น.

(ลงชื่อ) ชลธิชา วงศ์เพียร ผู้จัดบันทึกรายงานการประชุม

(นางชลธิชา วงศ์เพียร)

เลขานุการสภาองค์การบริหารส่วนตำบลบางบุตร

(ลงชื่อ) สำราญ เกตุมณี ผู้ตรวจรายงานการประชุม

(นายสำราญ เกตุมณี)

ประธานสภาองค์การบริหารส่วนตำบลบางบุตร

